




Miejsce postojowe w garażu podziemnym C2_MP12

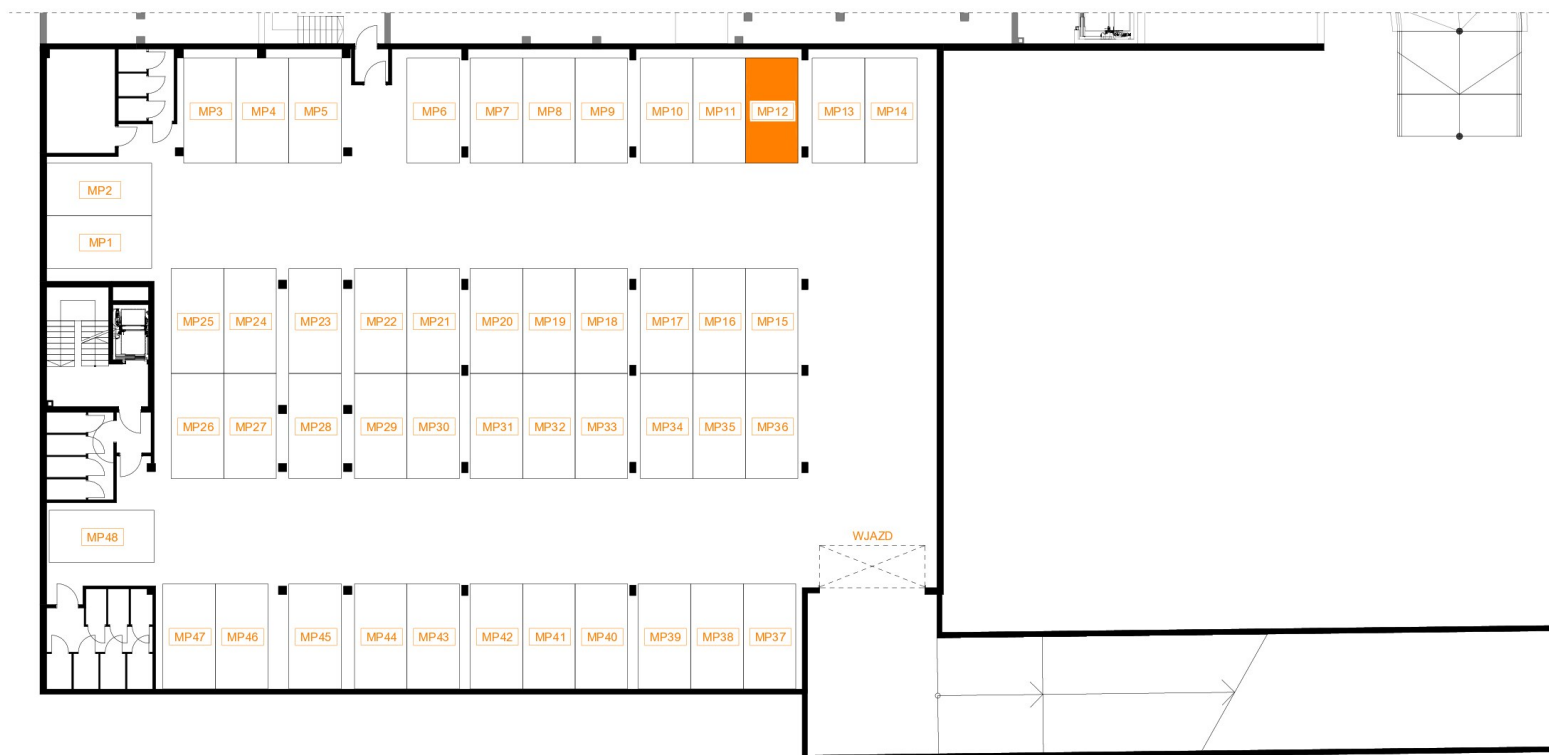

ZAŁĄCZNIK NR 5

MP12 RZUT GARAŻU PODZIEMNEGO BUDYNKU C2
Z ZAZNACZENIEM MIEJSCA POSTOJOWEGO