




Miejsce postojowe w garażu podziemnym C2_MP13

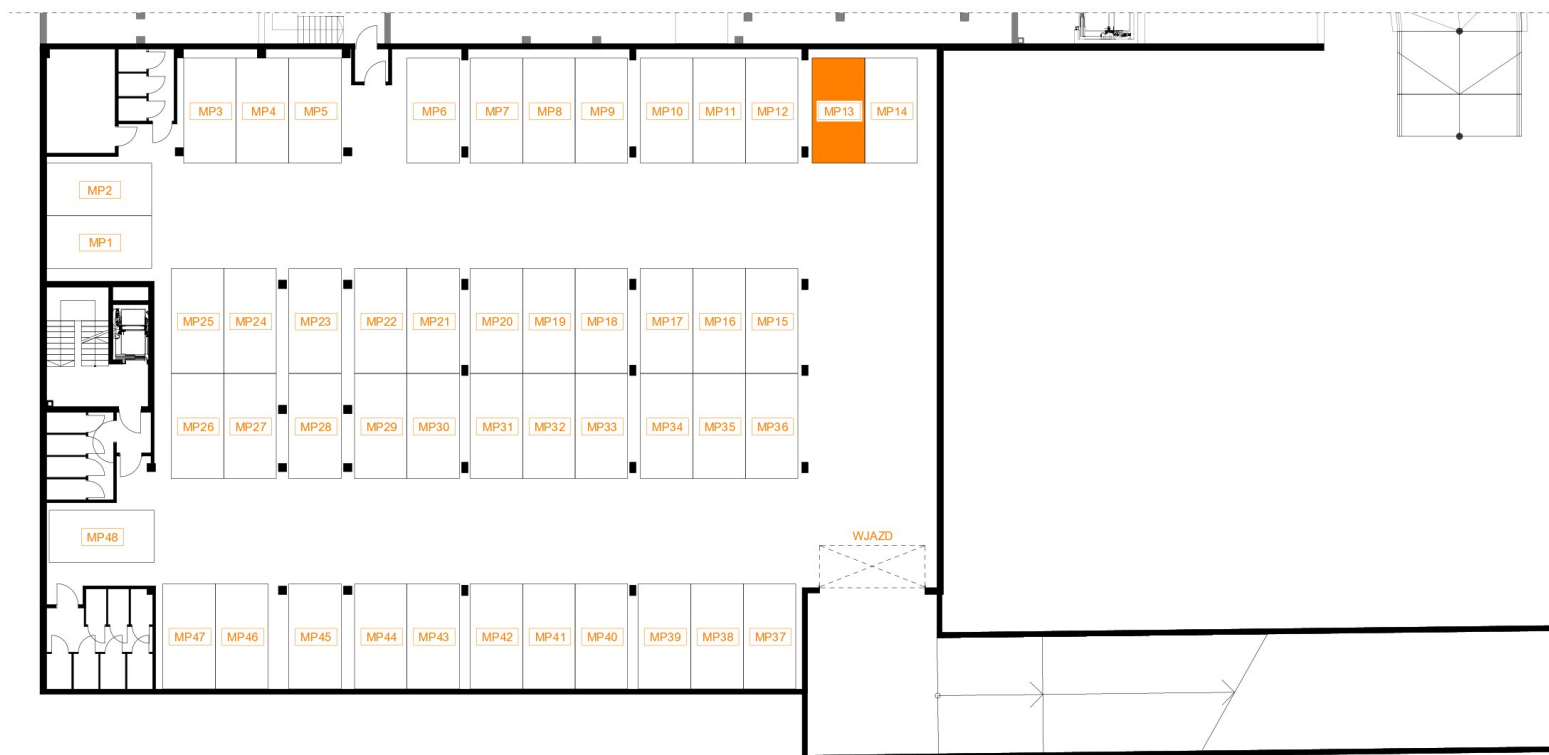

ZAŁĄCZNIK NR 5

MP13 RZUT GARAŻU PODZIEMNEGO BUDYNKU C2
Z ZAZNACZENIEM MIEJSCA POSTOJOWEGO