




Miejsce postojowe w garażu podziemnym C2_MP14

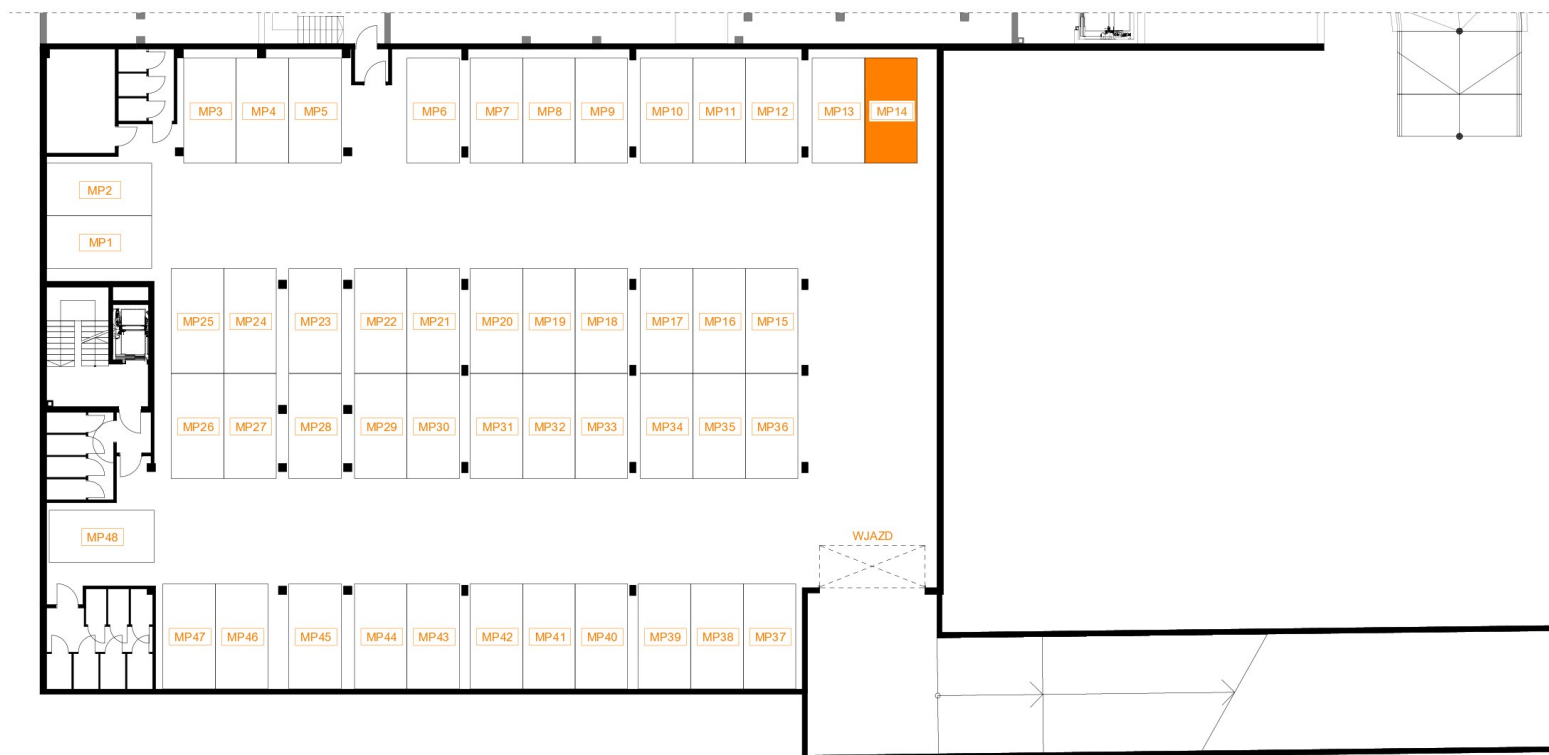

ZAŁĄCZNIK NR 5

MP14 RZUT GARAŻU PODZIEMNEGO BUDYNKU C2
Z ZAZNACZENIEM MIEJSCA POSTOJOWEGO