




Miejsce postojowe w garażu podziemnym C2_MP15

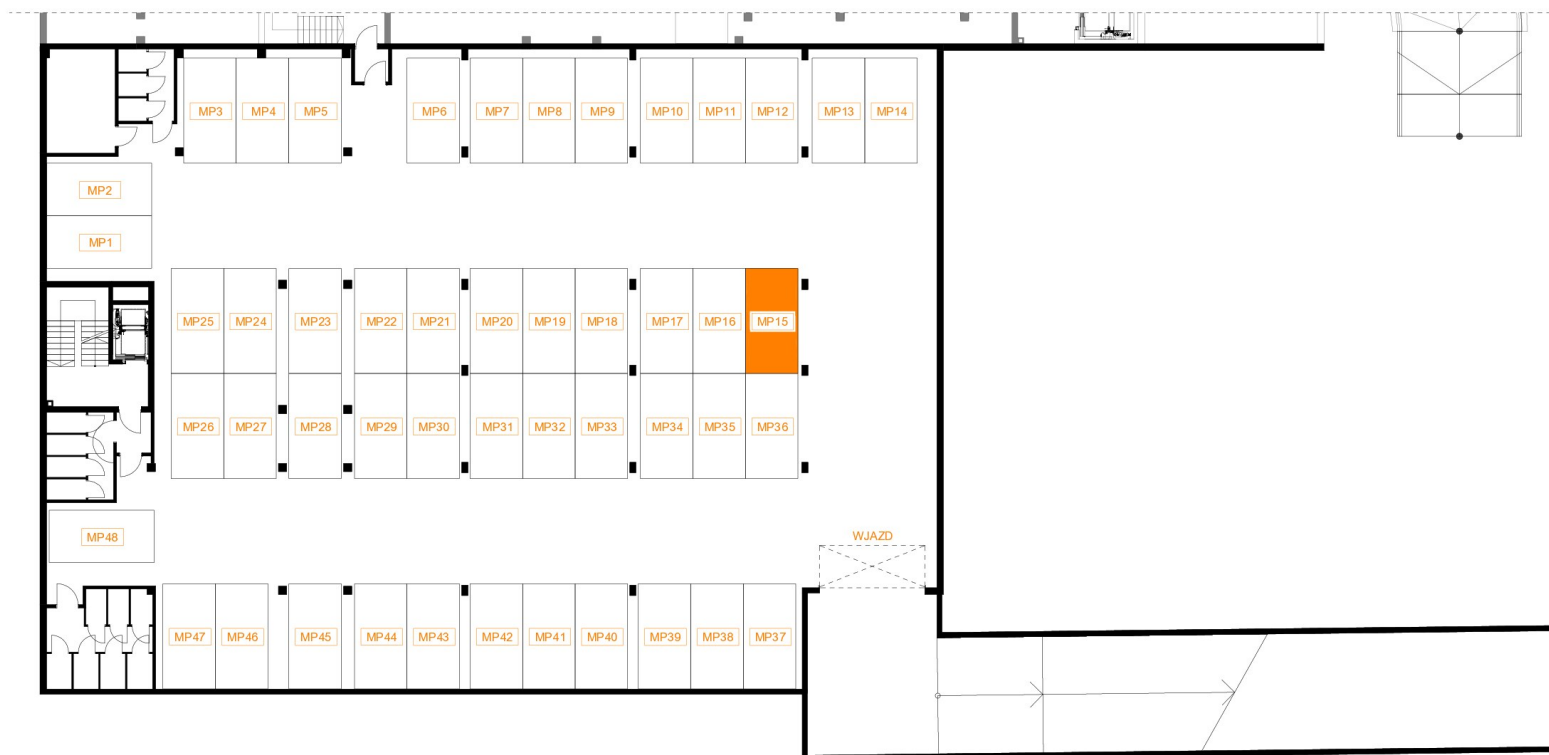

ZAŁĄCZNIK NR 5

MP15 RZUT GARAŻU PODZIEMNEGO BUDYNKU C2
Z ZAZNACZENIEM MIEJSCA POSTOJOWEGO