




Miejsce postojowe w garażu podziemnym C2_MP16

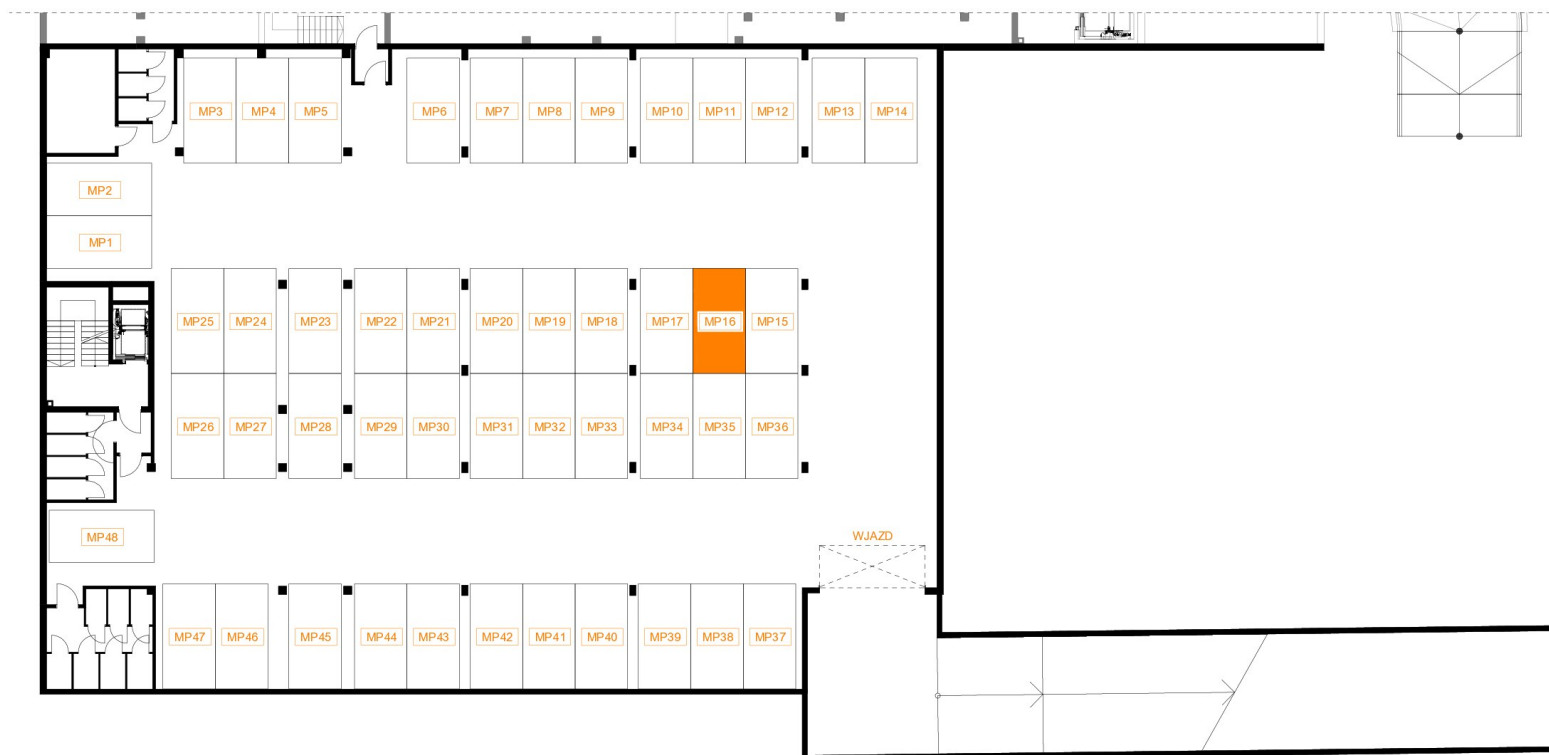

ZAŁĄCZNIK NR 5

MP16 RZUT GARAŻU PODZIEMNEGO BUDYNKU C2
Z ZAZNACZENIEM MIEJSCA POSTOJOWEGO