




Miejsce postojowe w garażu podziemnym C2_MP17

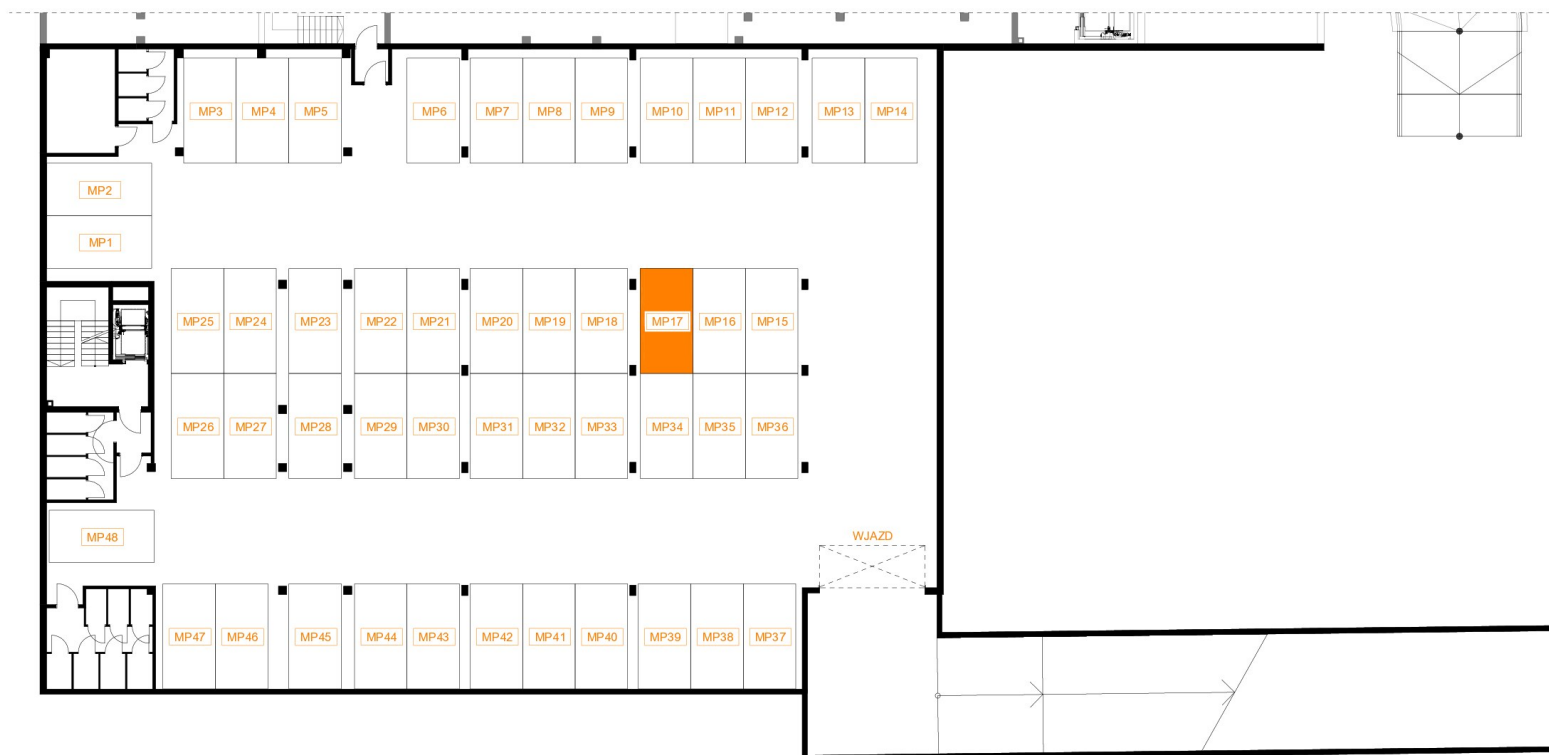

ZAŁĄCZNIK NR 5

MP17 RZUT GARAŻU PODZIEMNEGO BUDYNKU C2
Z ZAZNACZENIEM MIEJSCA POSTOJOWEGO