




Miejsce postojowe w garażu podziemnym C2_MP18

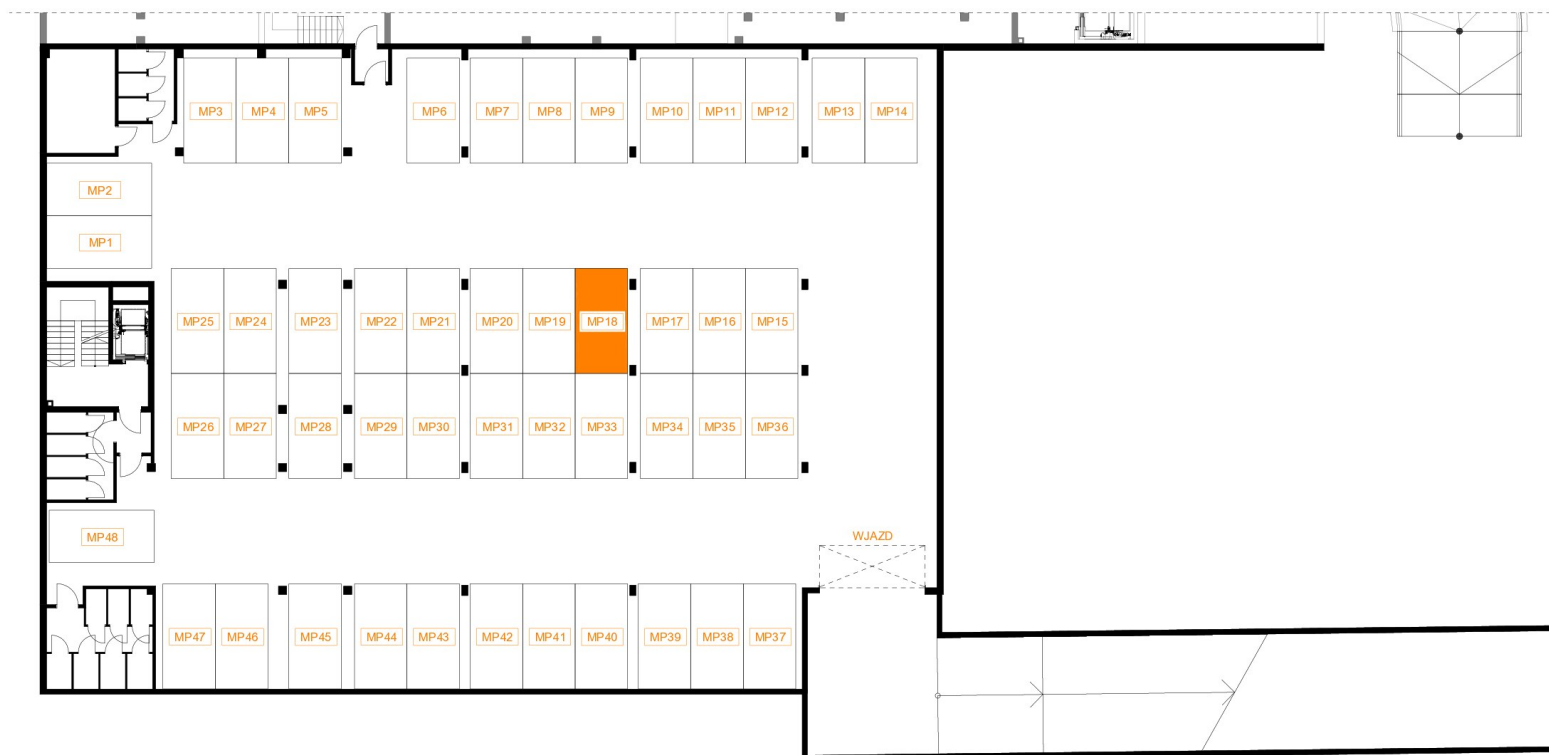

ZAŁĄCZNIK NR 5

MP18 RZUT GARAŻU PODZIEMNEGO BUDYNKU C2
Z ZAZNACZENIEM MIEJSCA POSTOJOWEGO