




Miejsce postojowe w garażu podziemnym C2_MP19

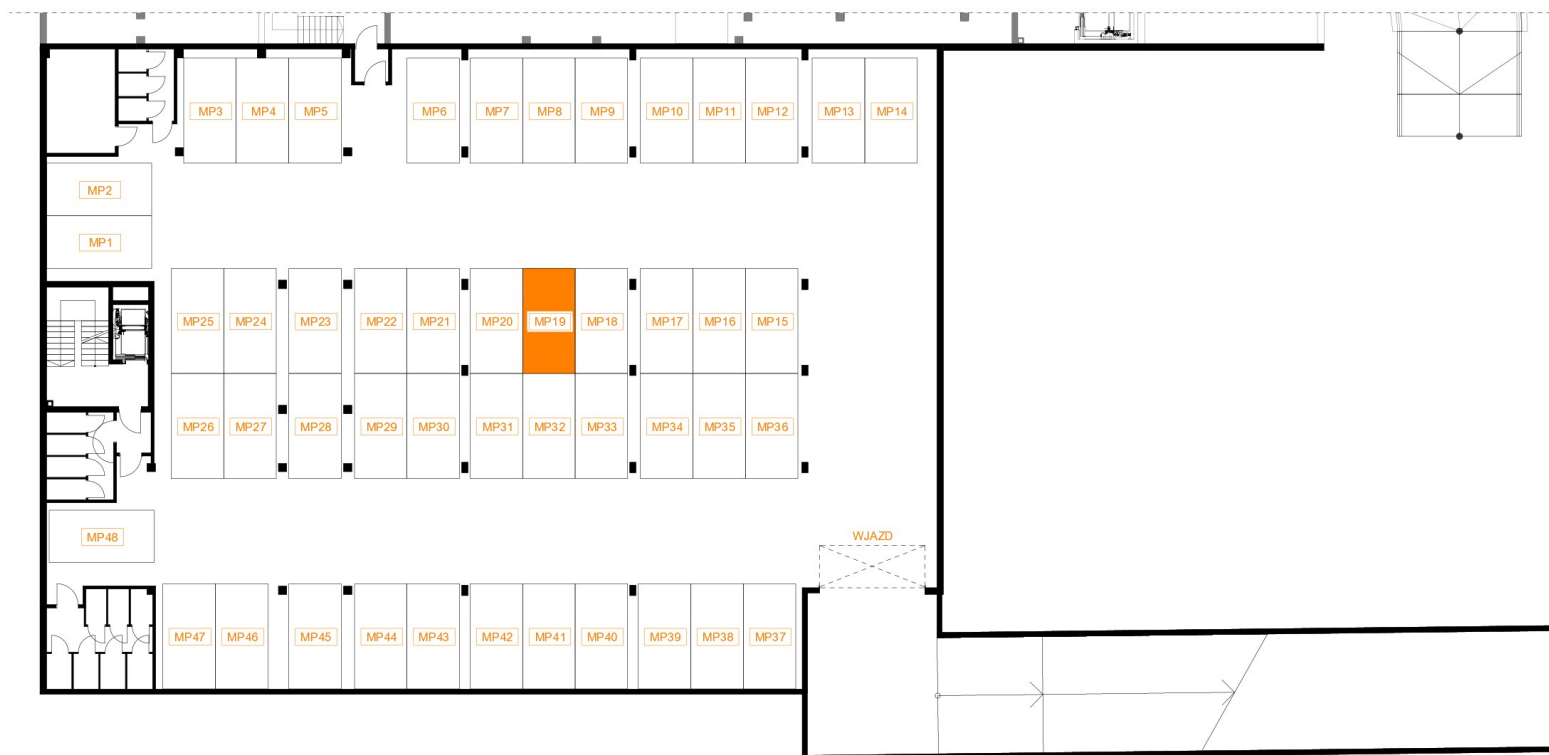

ZAŁĄCZNIK NR 5

MP19 RZUT GARAŻU PODZIEMNEGO BUDYNKU C2
Z ZAZNACZENIEM MIEJSCA POSTOJOWEGO