




Miejsce postojowe w garażu podziemnym C2_MP20

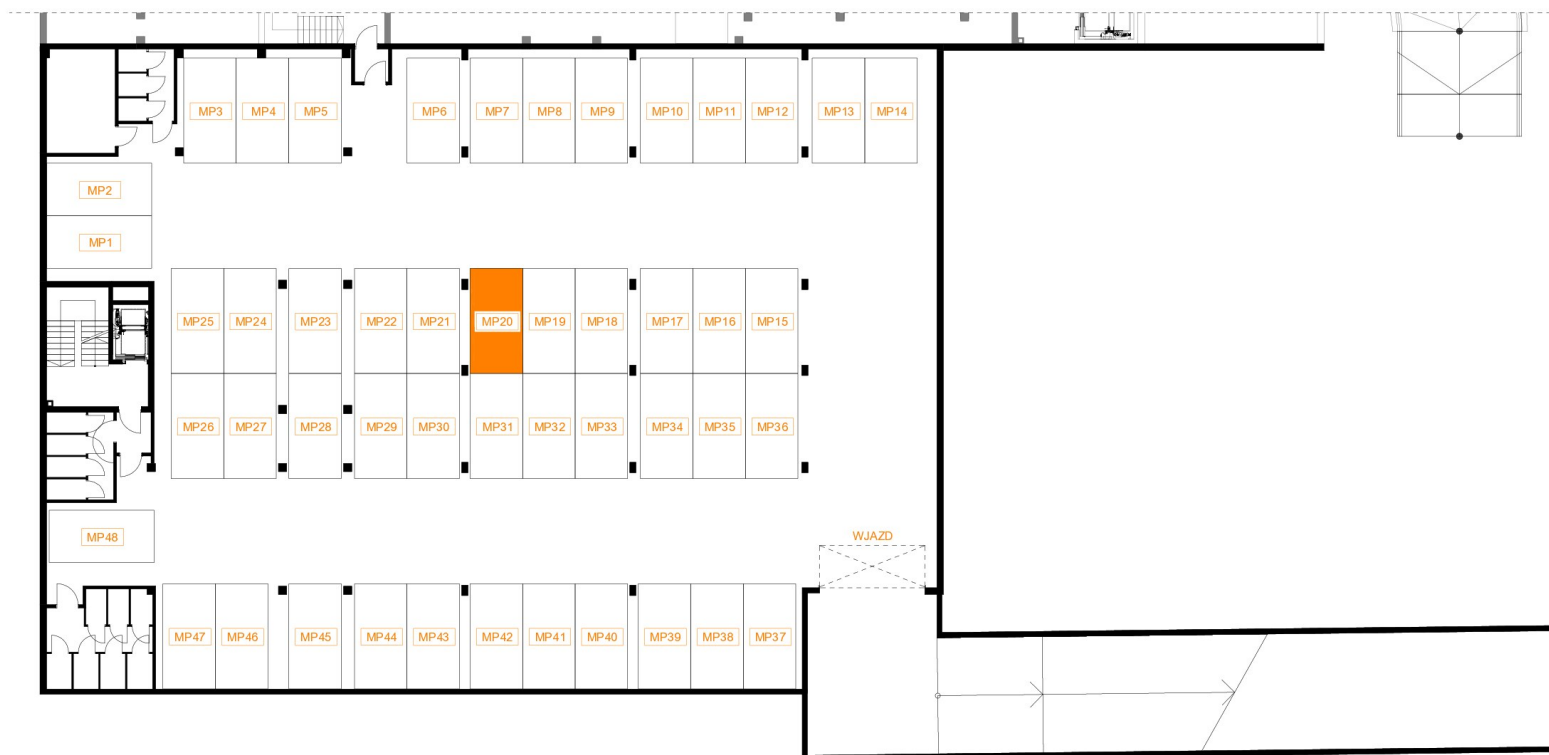

ZAŁĄCZNIK NR 5

MP20 RZUT GARAŻU PODZIEMNEGO BUDYNKU C2
Z ZAZNACZENIEM MIEJSCA POSTOJOWEGO