




Miejsce postojowe w garażu podziemnym C2_MP21

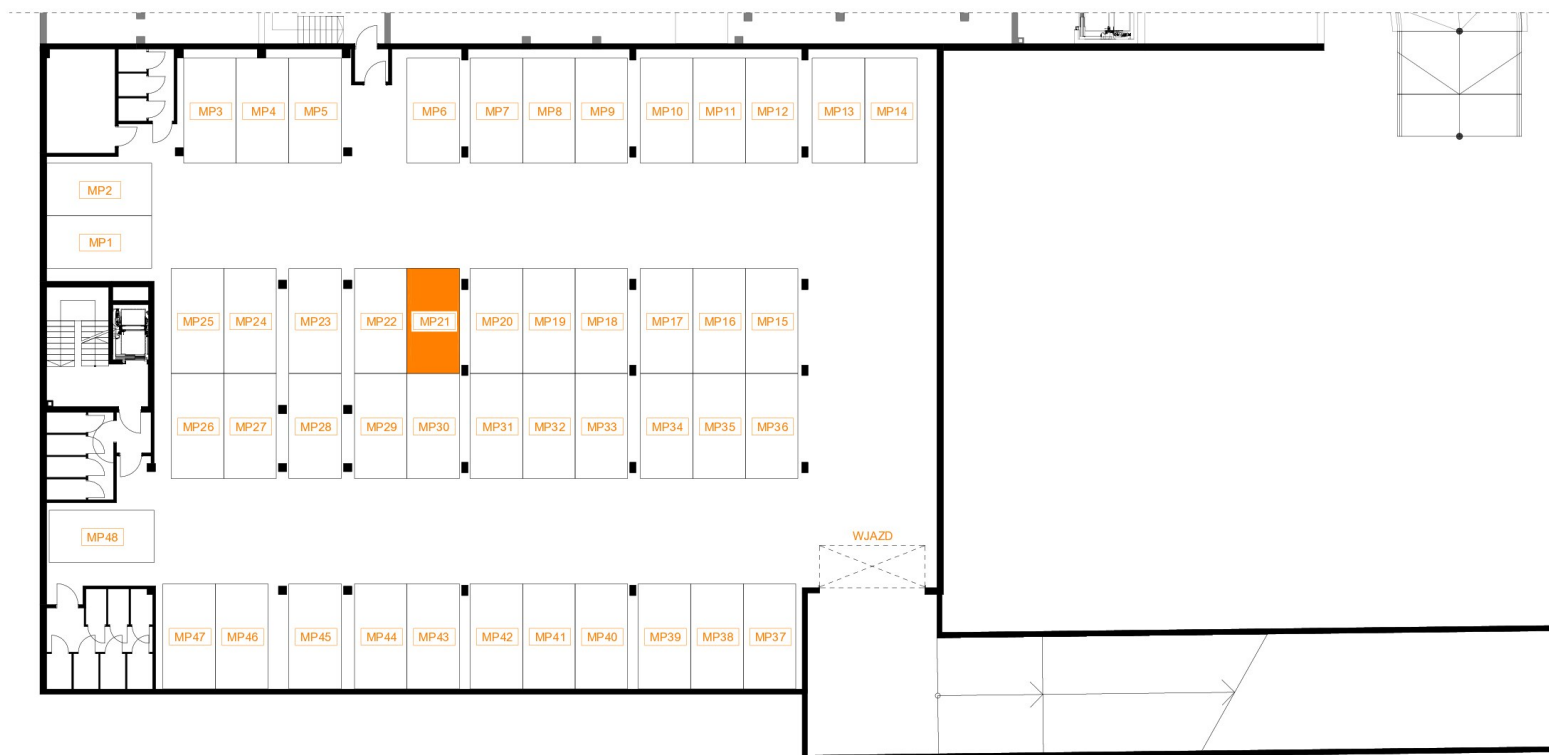

ZAŁĄCZNIK NR 5

MP21 RZUT GARAŻU PODZIEMNEGO BUDYNKU C2
Z ZAZNACZENIEM MIEJSCA POSTOJOWEGO