




Miejsce postojowe w garażu podziemnym C2_MP23

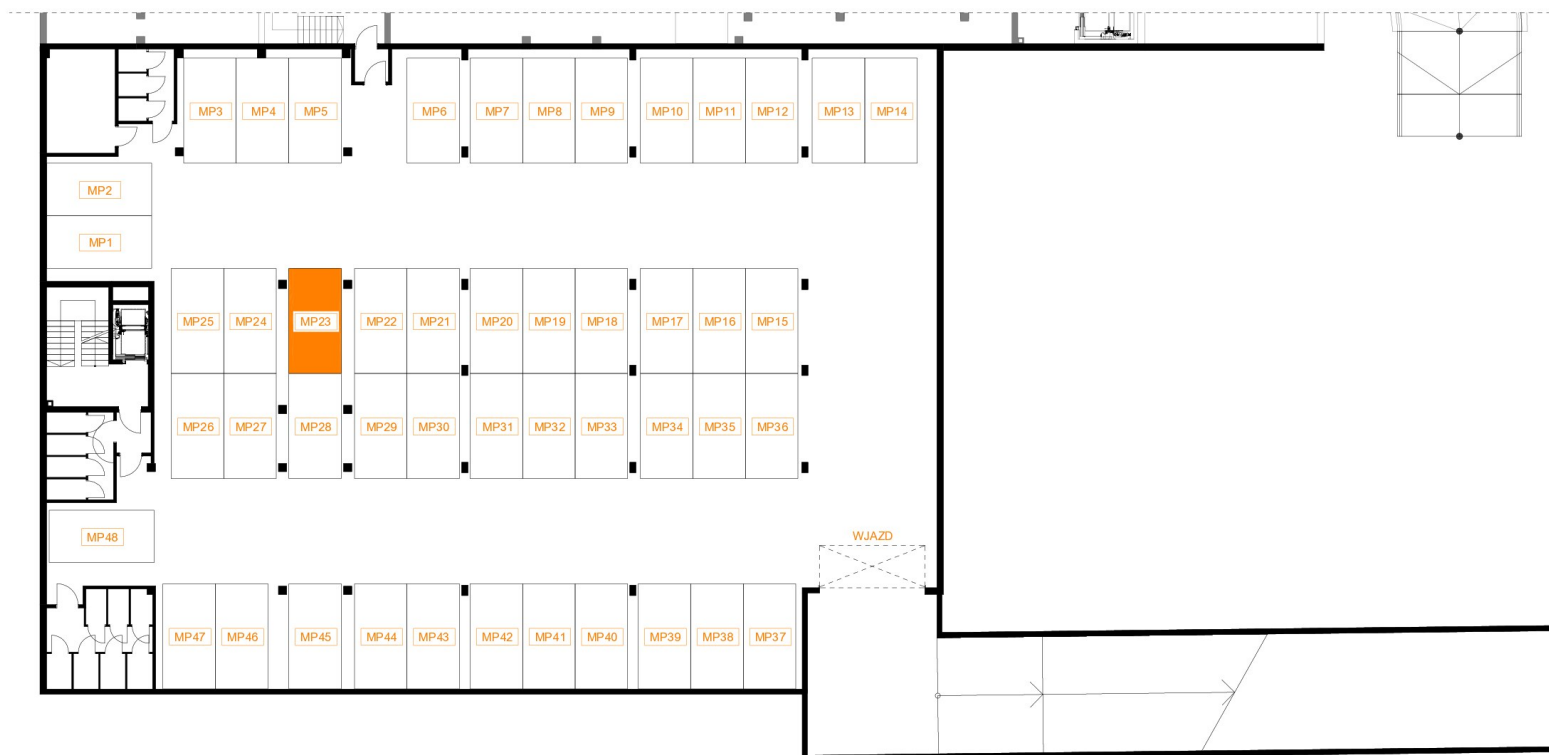

ZAŁĄCZNIK NR 5

MP23 RZUT GARAŻU PODZIEMNEGO BUDYNKU C2
Z ZAZNACZENIEM MIEJSCA POSTOJOWEGO