




Miejsce postojowe w garażu podziemnym C2_MP24

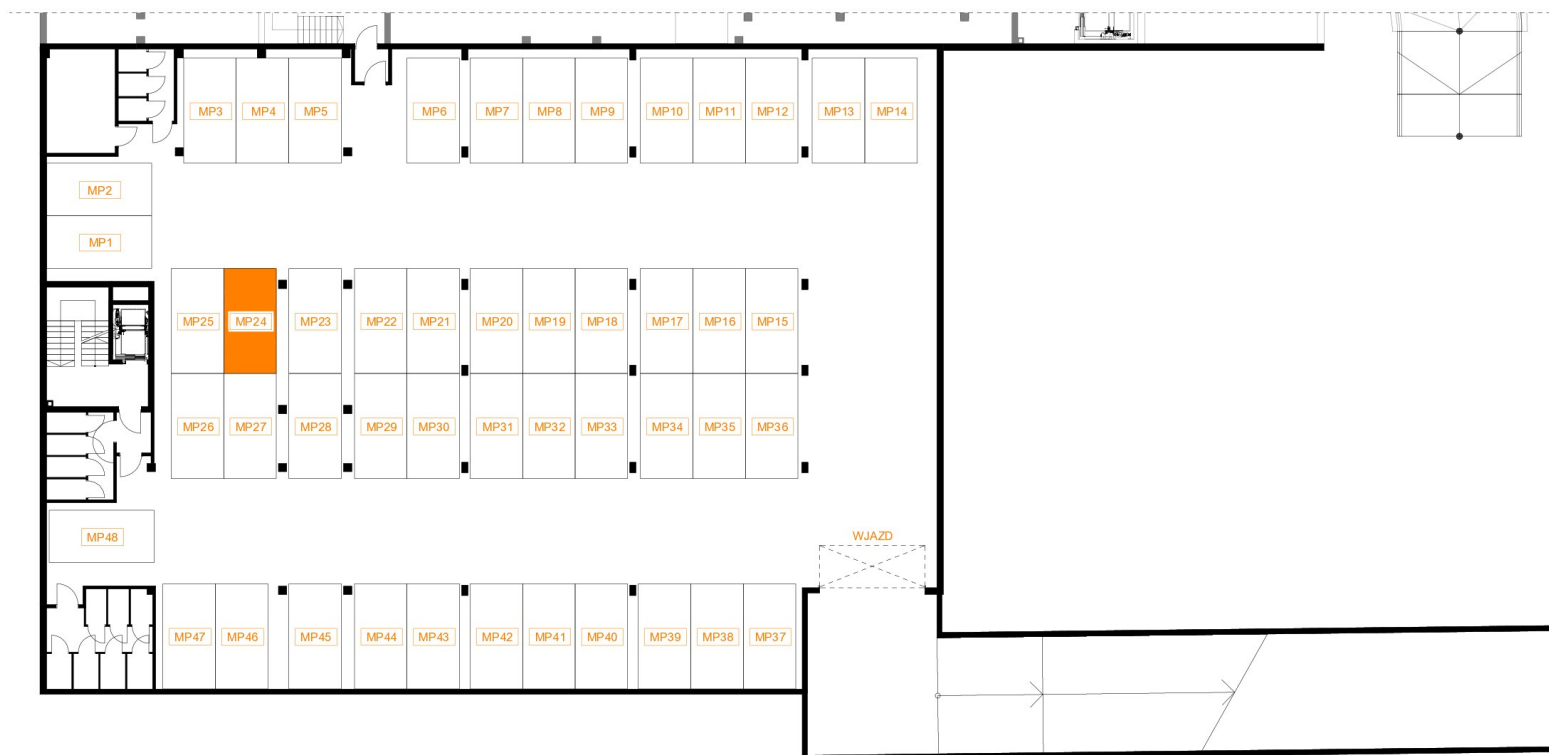

ZAŁĄCZNIK NR 5

MP24 RZUT GARAŻU PODZIEMNEGO BUDYNKU C2
Z ZAZNACZENIEM MIEJSCA POSTOJOWEGO