




Miejsce postojowe w garażu podziemnym C2_MP27

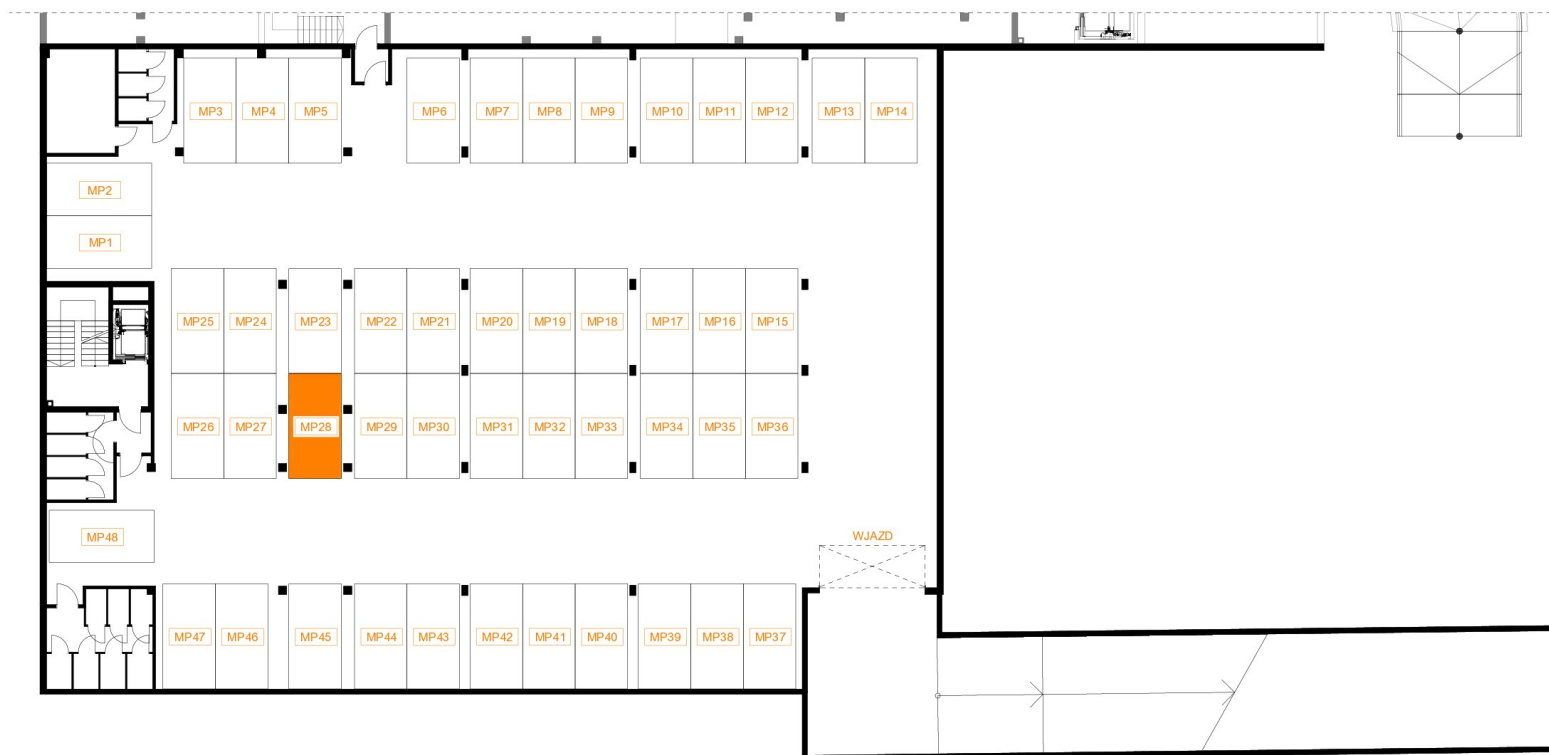

ZAŁĄCZNIK NR 5

MP28 RZUT GARAŻU PODZIEMNEGO BUDYNKU C2
Z ZAZNACZENIEM MIEJSCA POSTOJOWEGO