




# Miejsce postojowe w garażu podziemnym C2\_MP28

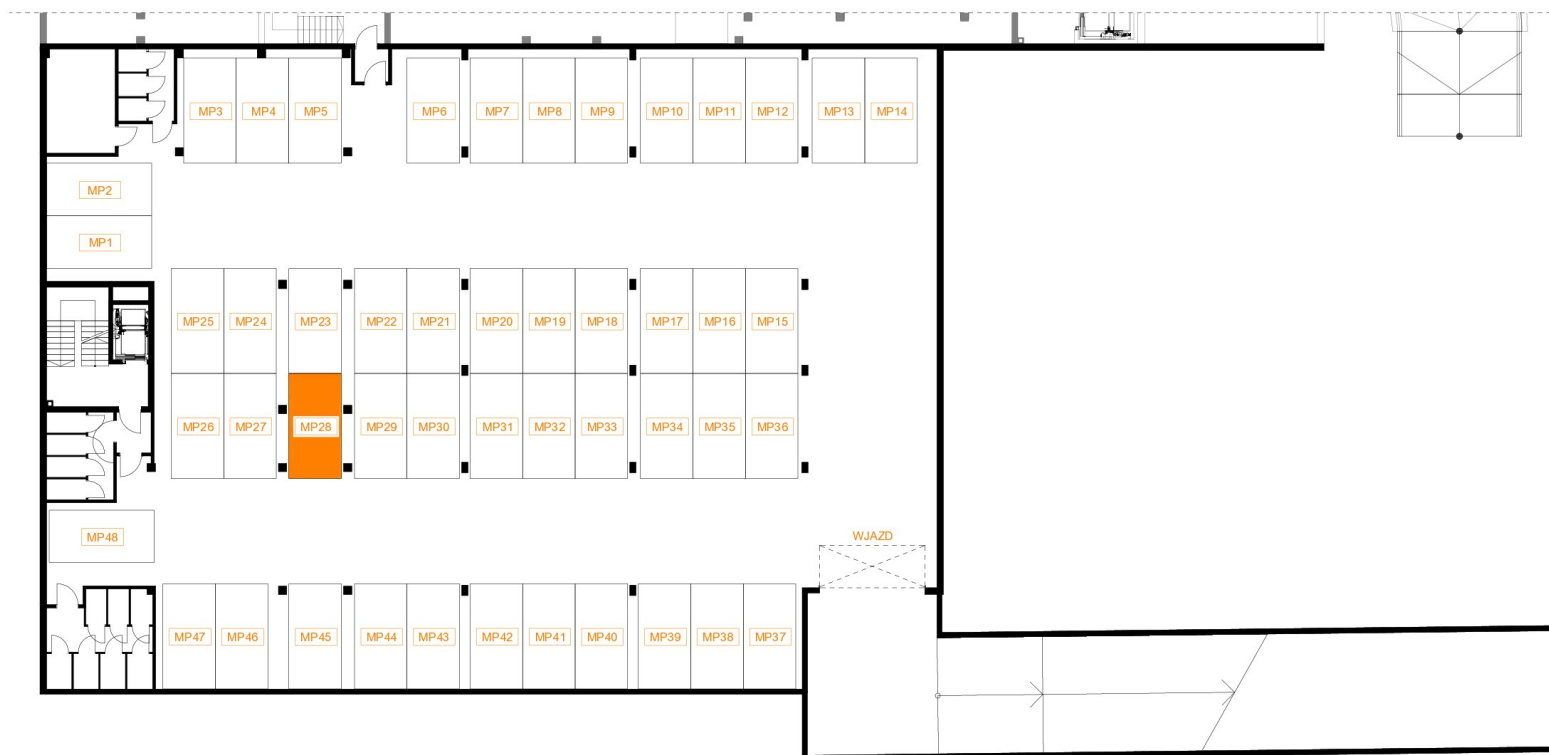

ZAŁĄCZNIK NR 5

MP28 RZUT GARAŻU PODZIEMNEGO BUDYNKU C2  
Z ZAZNACZENIEM MIEJSCA POSTOJOWEGO