


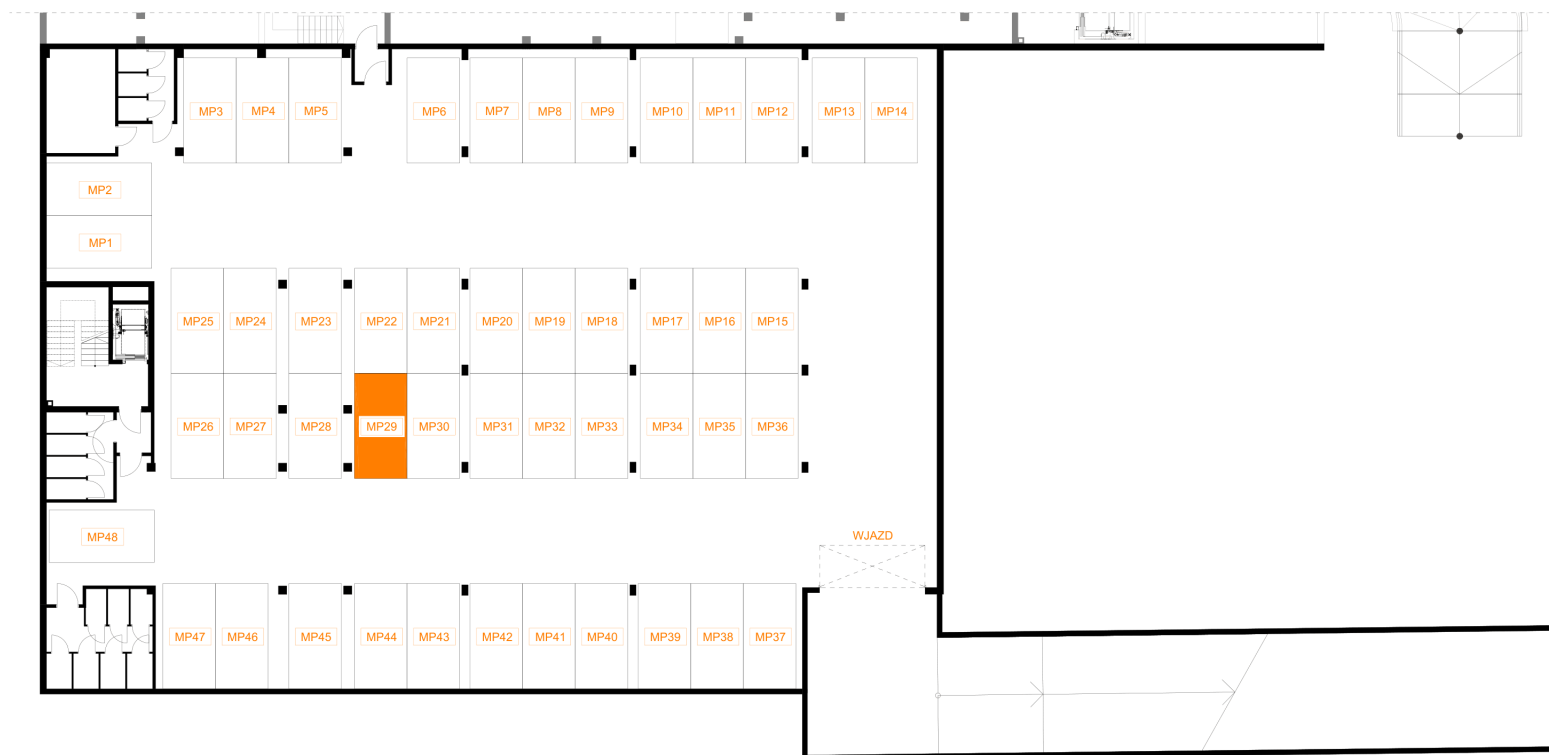

Miejsce postojowe w garażu podziemnym C2_MP29



ZAŁĄCZNIK NR 5

MP29 RZUT GARAŻU PODZIEMNEGO BUDYNKU C2
Z ZAZNACZENIEM MIEJSCA POSTOJOWEGO