




Miejsce postojowe w garażu podziemnym C2_MP30

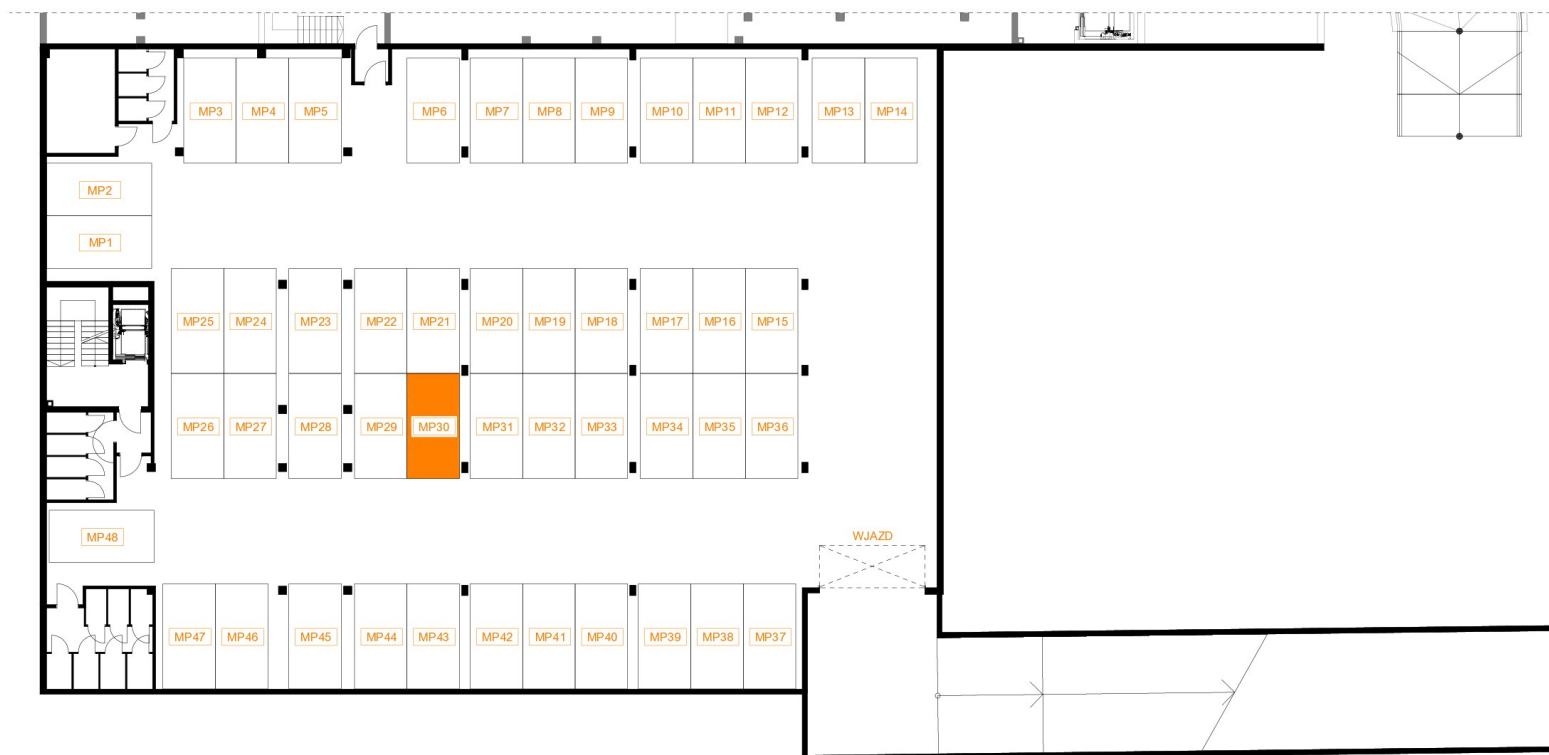

ZAŁĄCZNIK NR 5

MP30 RZUT GARAŻU PODZIEMNEGO BUDYNKU C2
Z ZAZNACZENIEM MIEJSCA POSTOJOWEGO