




Miejsce postojowe w garażu podziemnym C2_MP31

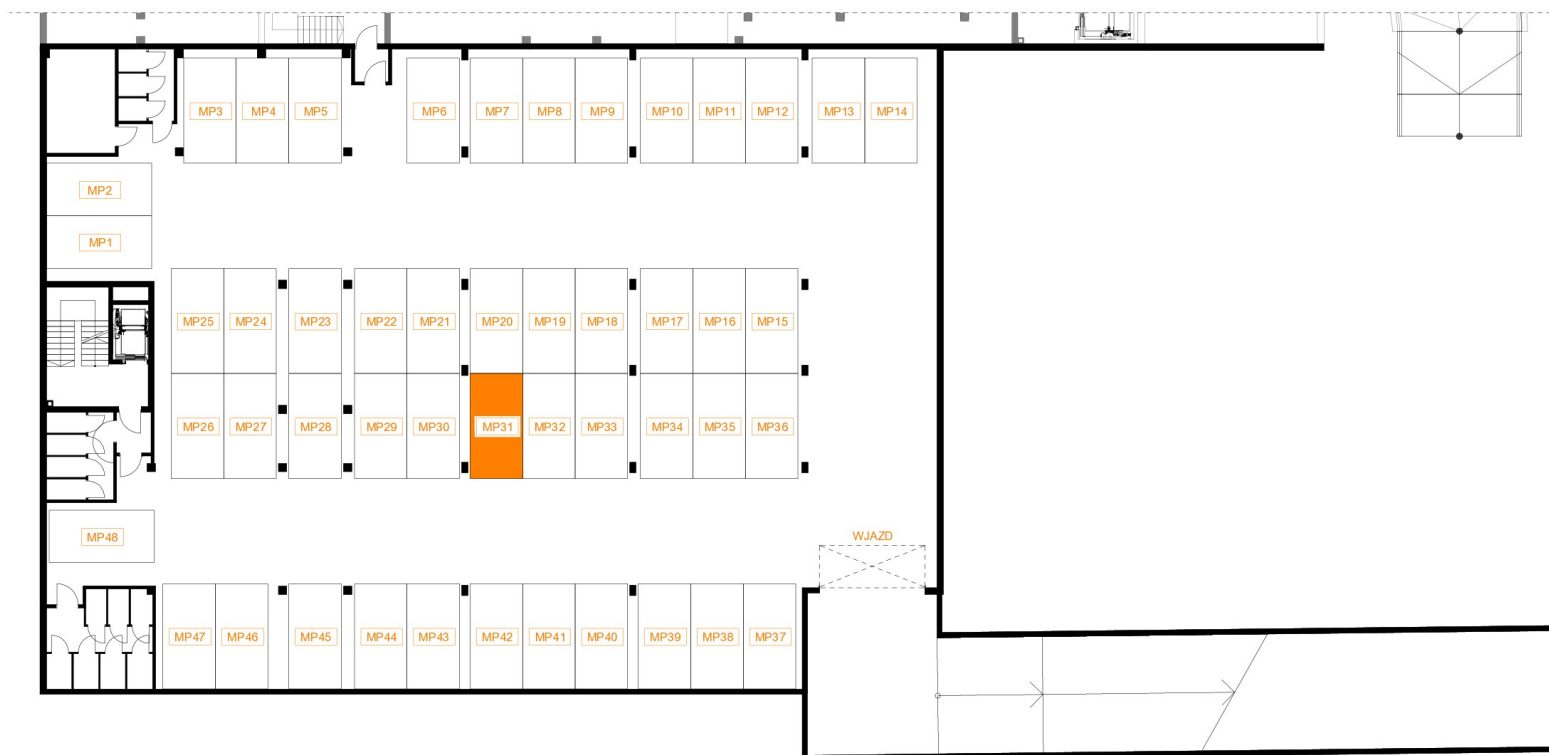

ZAŁĄCZNIK NR 5

MP31 RZUT GARAŻU PODZIEMNEGO BUDYNKU C2
Z ZAZNACZENIEM MIEJSCA POSTOJOWEGO