




Miejsce postojowe w garażu podziemnym C2_MP32

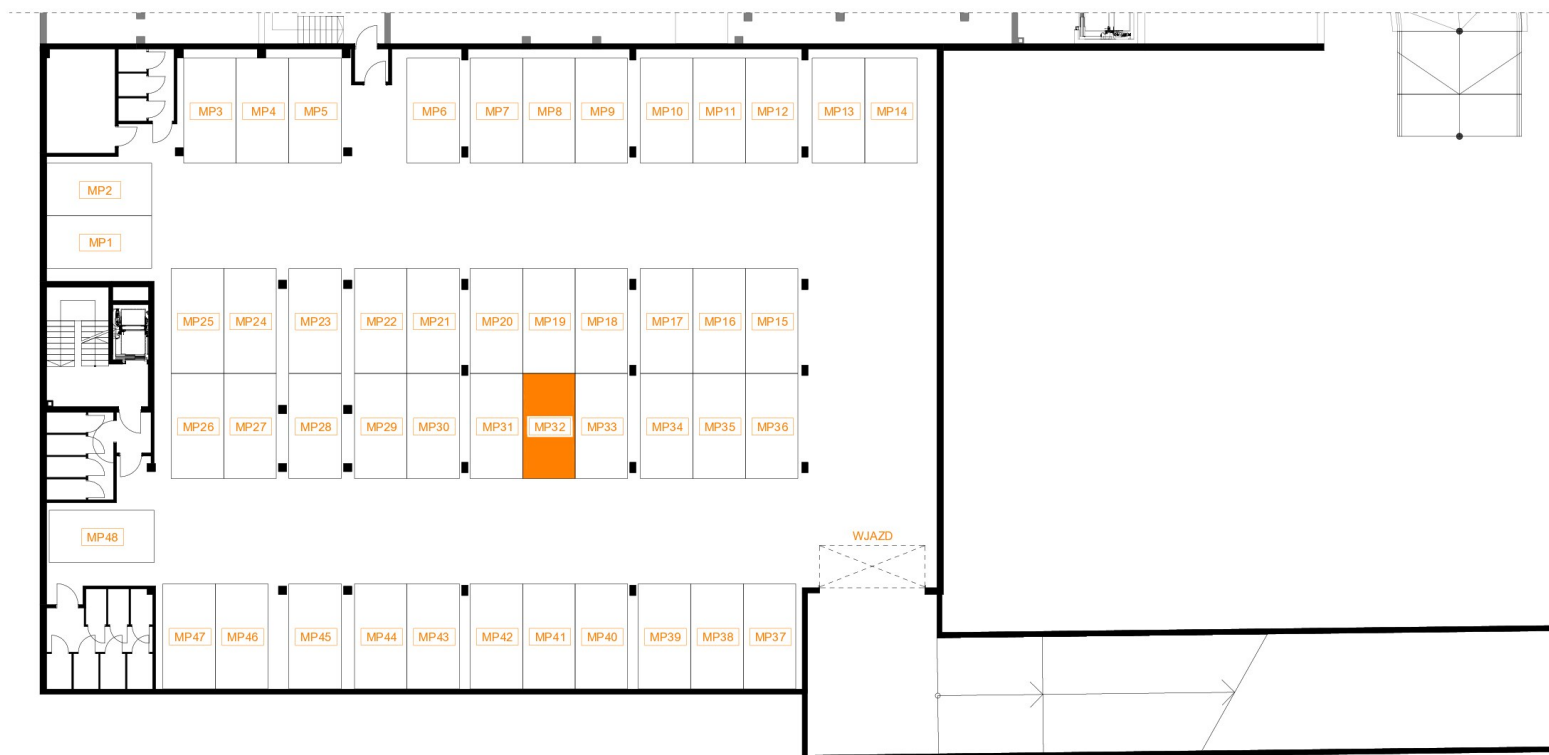

ZAŁĄCZNIK NR 5

MP32 RZUT GARAŻU PODZIEMNEGO BUDYNKU C2
Z ZAZNACZENIEM MIEJSCA POSTOJOWEGO