




Miejsce postojowe w garażu podziemnym C2_MP33

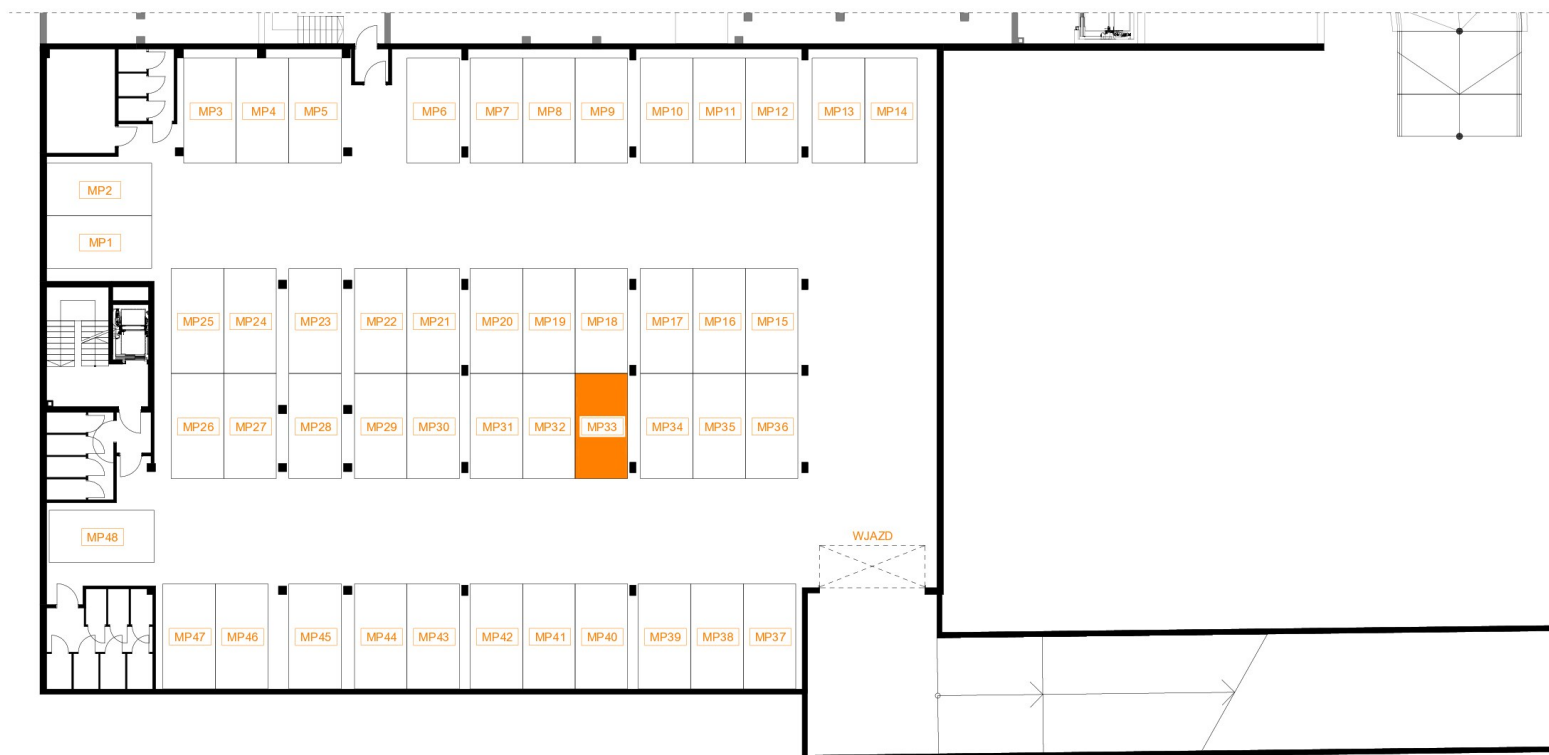

ZAŁĄCZNIK NR 5

MP33 RZUT GARAŻU PODZIEMNEGO BUDYNKU C2
Z ZAZNACZENIEM MIEJSCA POSTOJOWEGO