




Miejsce postojowe w garażu podziemnym C2_MP34

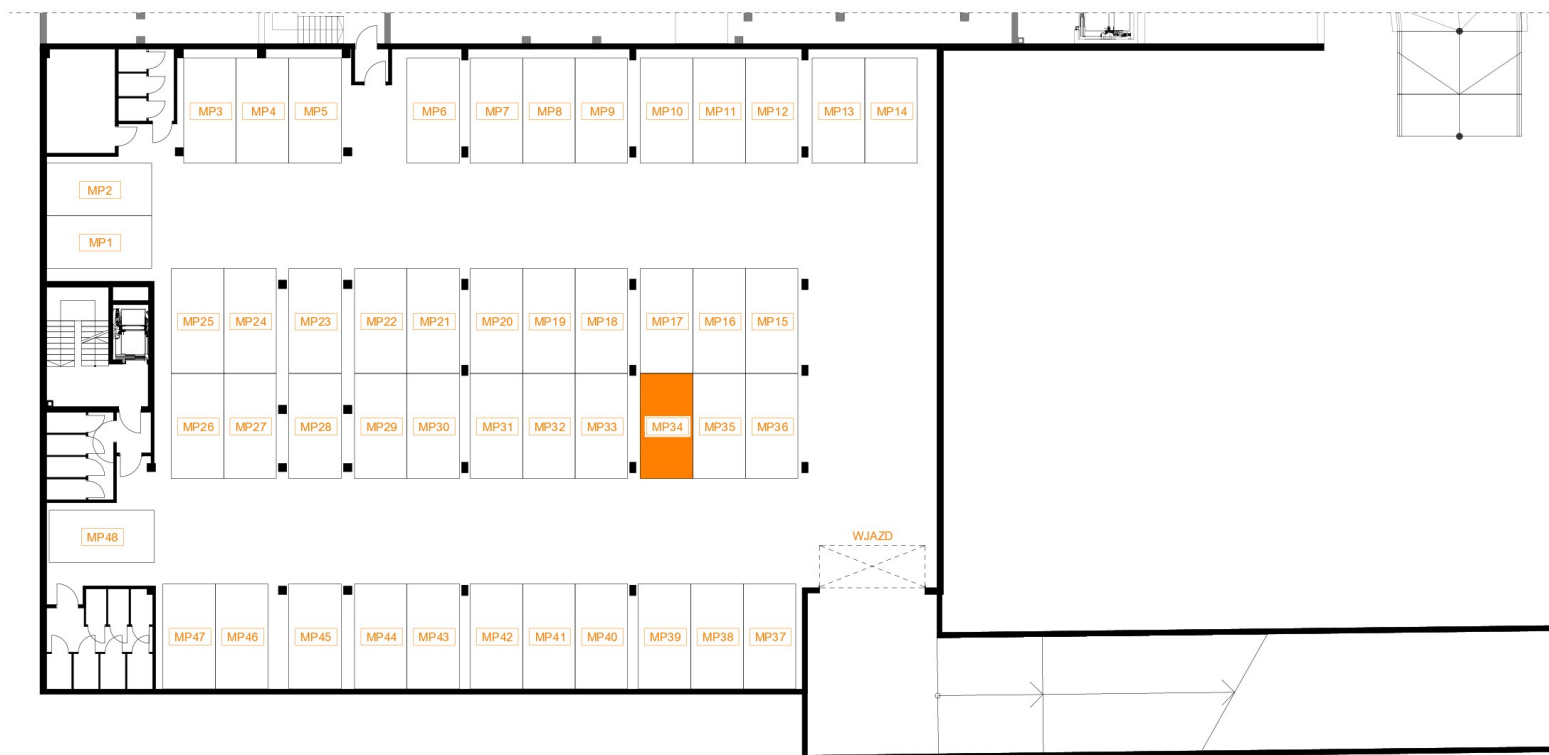

ZAŁĄCZNIK NR 5

MP34 RZUT GARAŻU PODZIEMNEGO BUDYNKU C2
Z ZAZNACZENIEM MIEJSCA POSTOJOWEGO