




Miejsce postojowe w garażu podziemnym C2_MP36

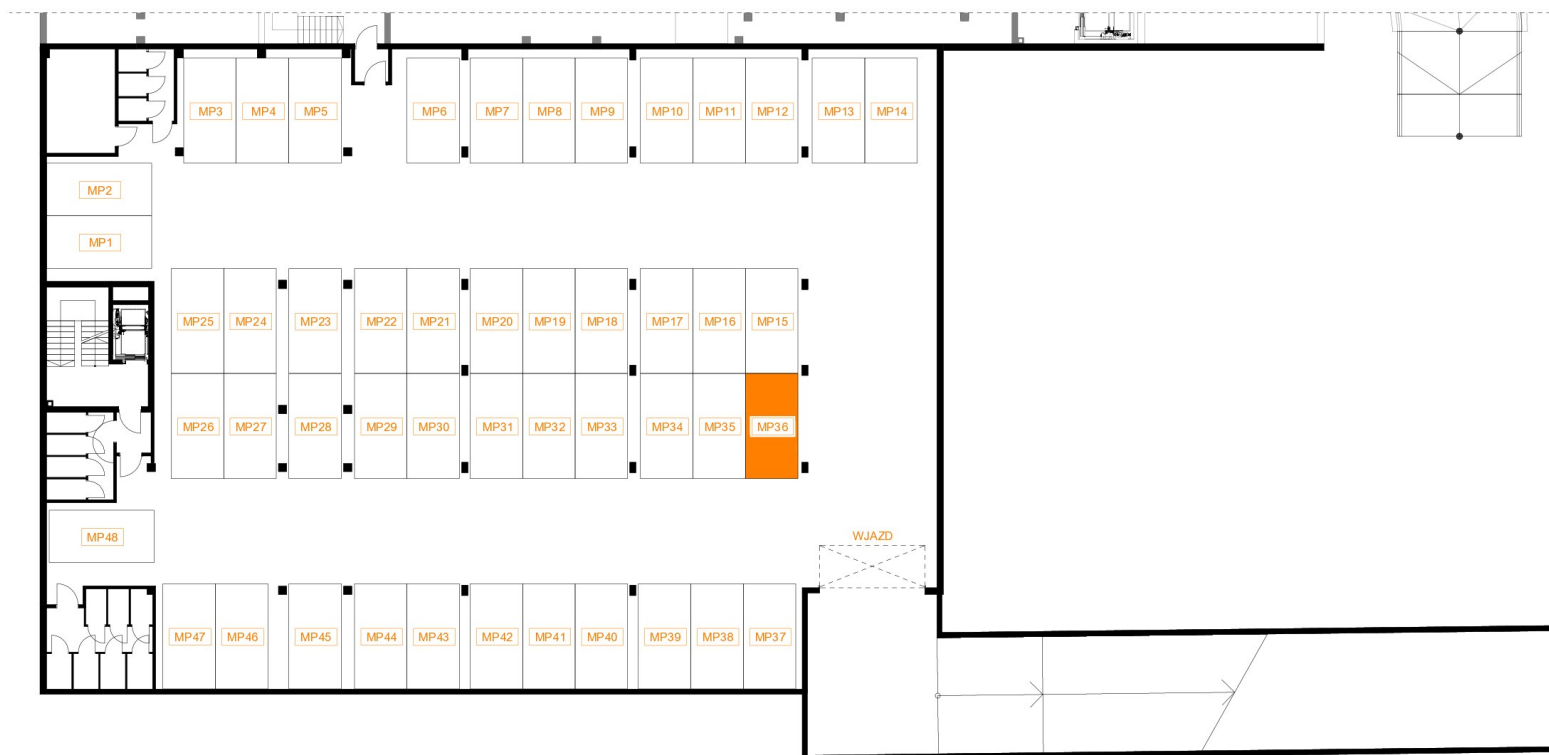

ZAŁĄCZNIK NR 5

MP36 RZUT GARAŻU PODZIEMNEGO BUDYNKU C2
Z ZAZNACZENIEM MIEJSCA POSTOJOWEGO