




Miejsce postojowe w garażu podziemnym C2_MP37

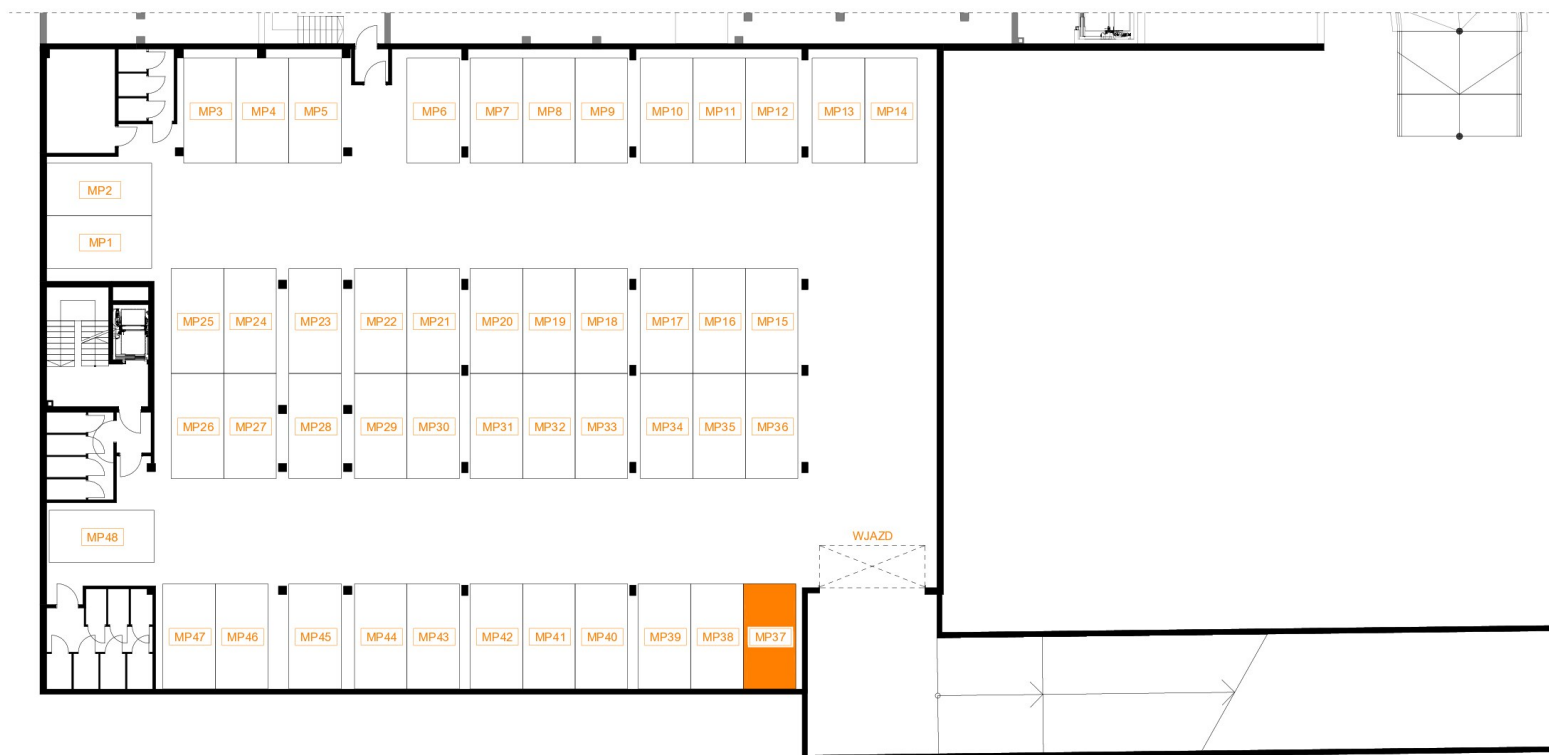

ZAŁĄCZNIK NR 5

MP37 RZUT GARAŻU PODZIEMNEGO BUDYNKU C2
Z ZAZNACZENIEM MIEJSCA POSTOJOWEGO