




Miejsce postojowe w garażu podziemnym C2_MP41

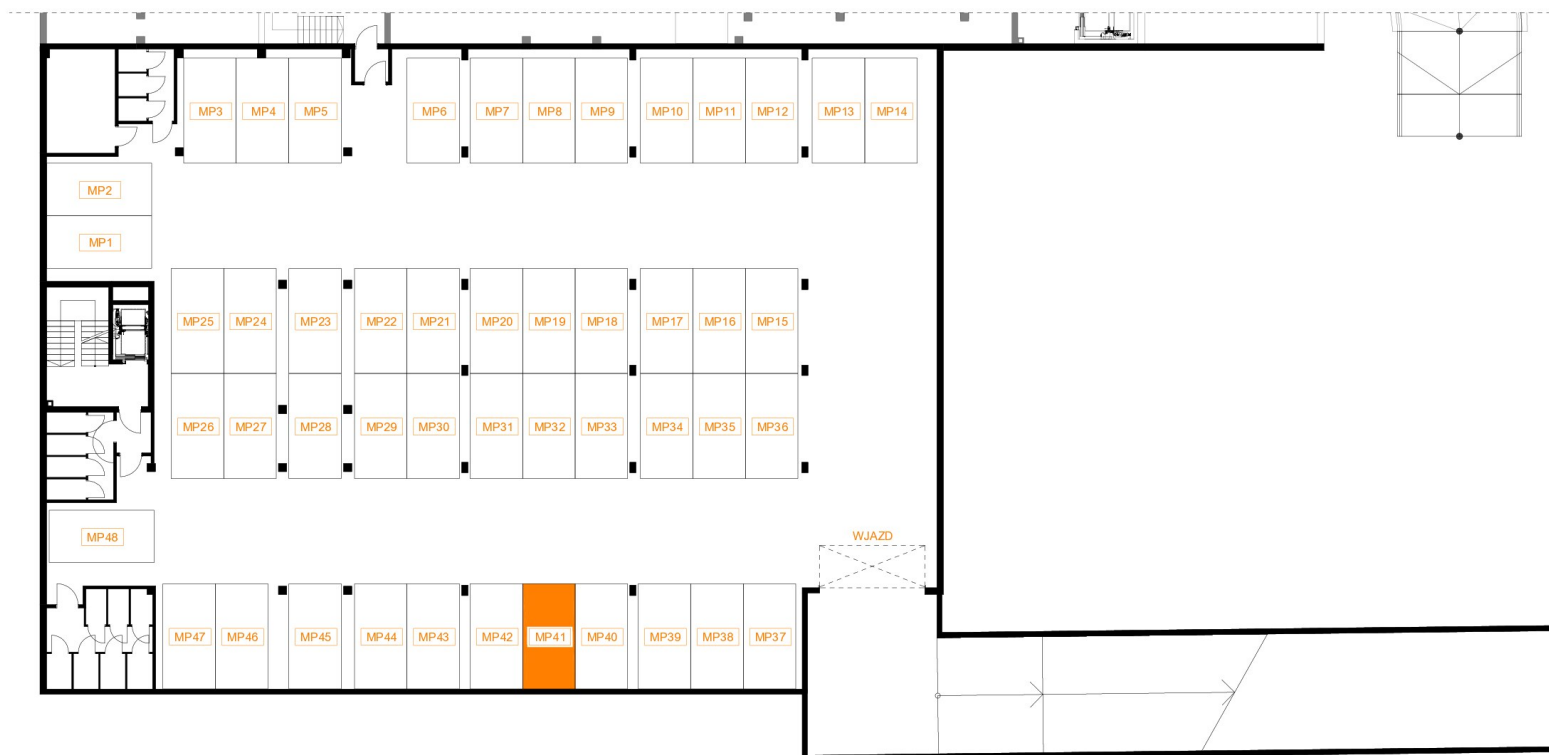

ZAŁĄCZNIK NR 5

MP41 RZUT GARAŻU PODZIEMNEGO BUDYNKU C2
Z ZAZNACZENIEM MIEJSCA POSTOJOWEGO