




Miejsce postojowe w garażu podziemnym C2_MP42

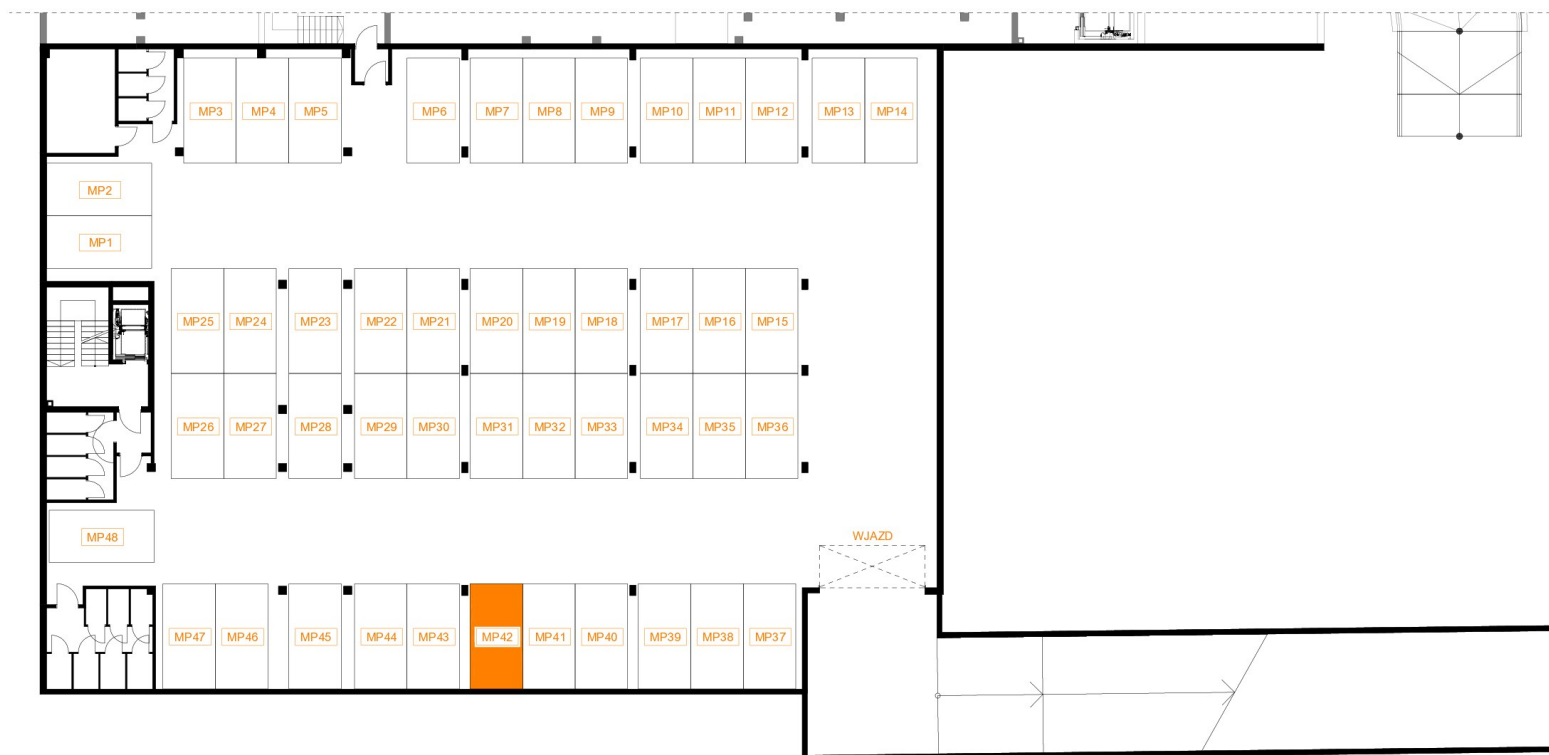

ZAŁĄCZNIK NR 5

MP42 RZUT GARAŻU PODZIEMNEGO BUDYNKU C2
Z ZAZNACZENIEM MIEJSCA POSTOJOWEGO