




Miejsce postojowe w garażu podziemnym C2_MP43

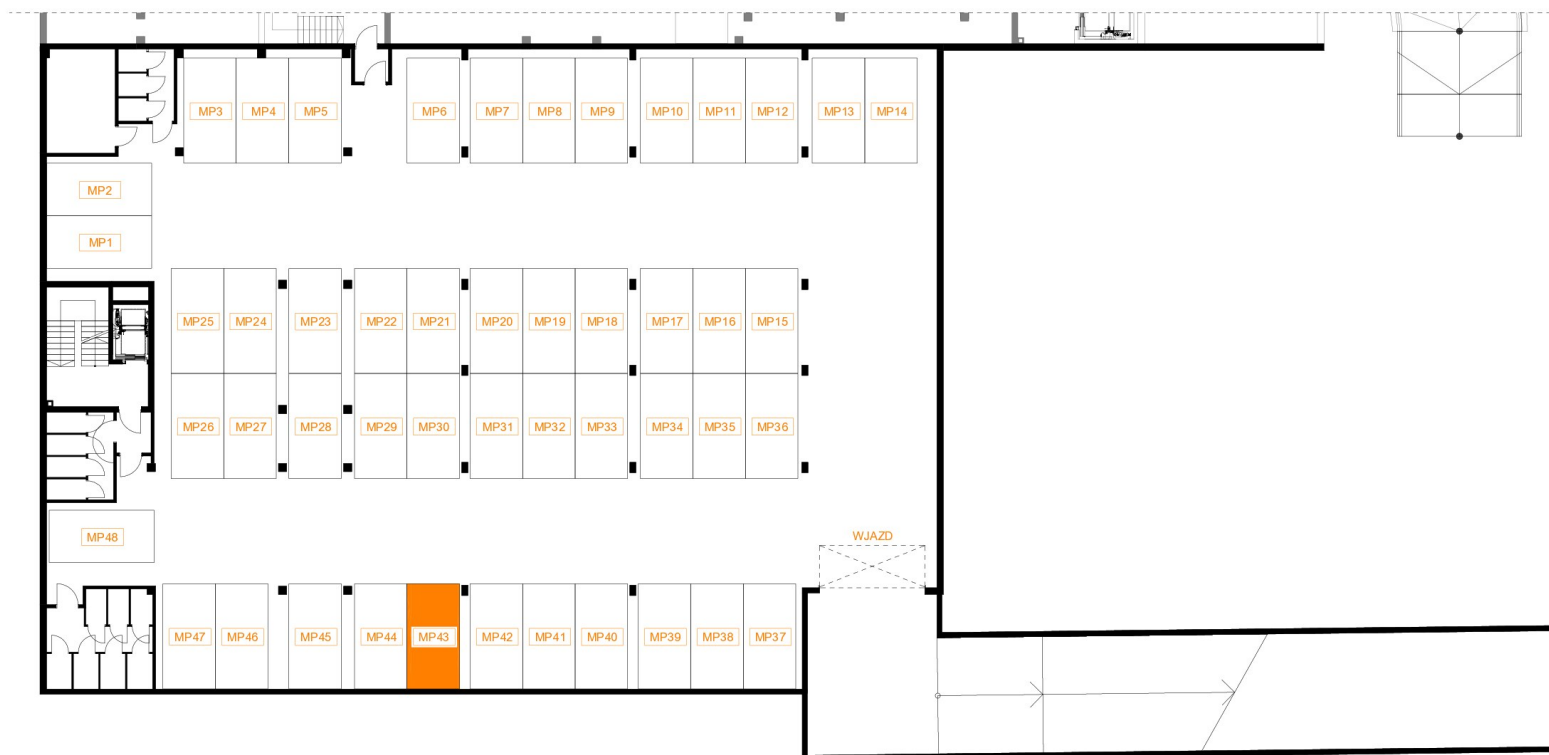

ZAŁĄCZNIK NR 5

MP43 RZUT GARAŻU PODZIEMNEGO BUDYNKU C2
Z ZAZNACZENIEM MIEJSCA POSTOJOWEGO