




# Miejsce postojowe w garażu podziemnym C2\_MP44

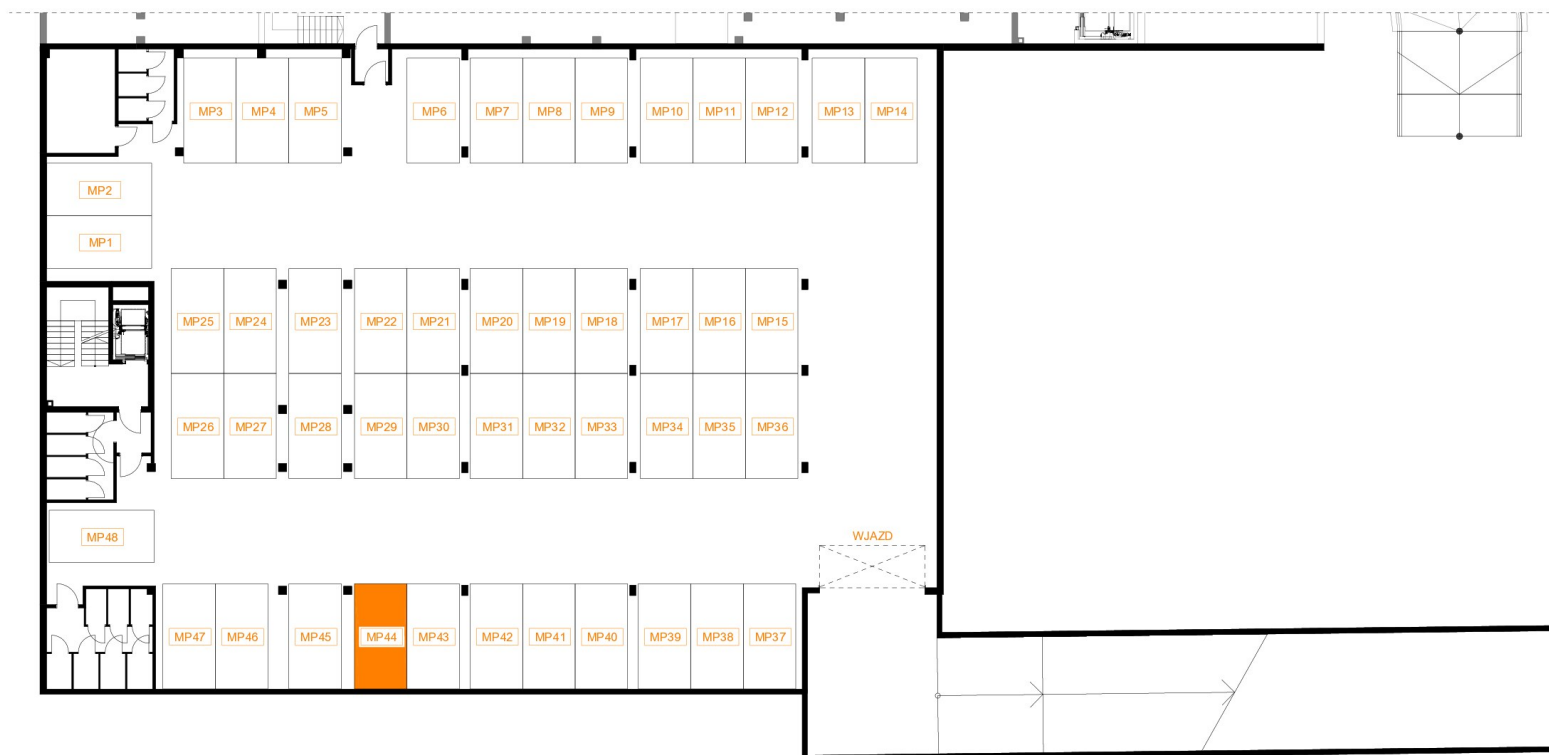

ZAŁĄCZNIK NR 5

MP44 RZUT GARAŻU PODZIEMNEGO BUDYNKU C2  
Z ZAZNACZENIEM MIEJSCA POSTOJOWEGO