




Miejsce postojowe w garażu podziemnym C2_MP45

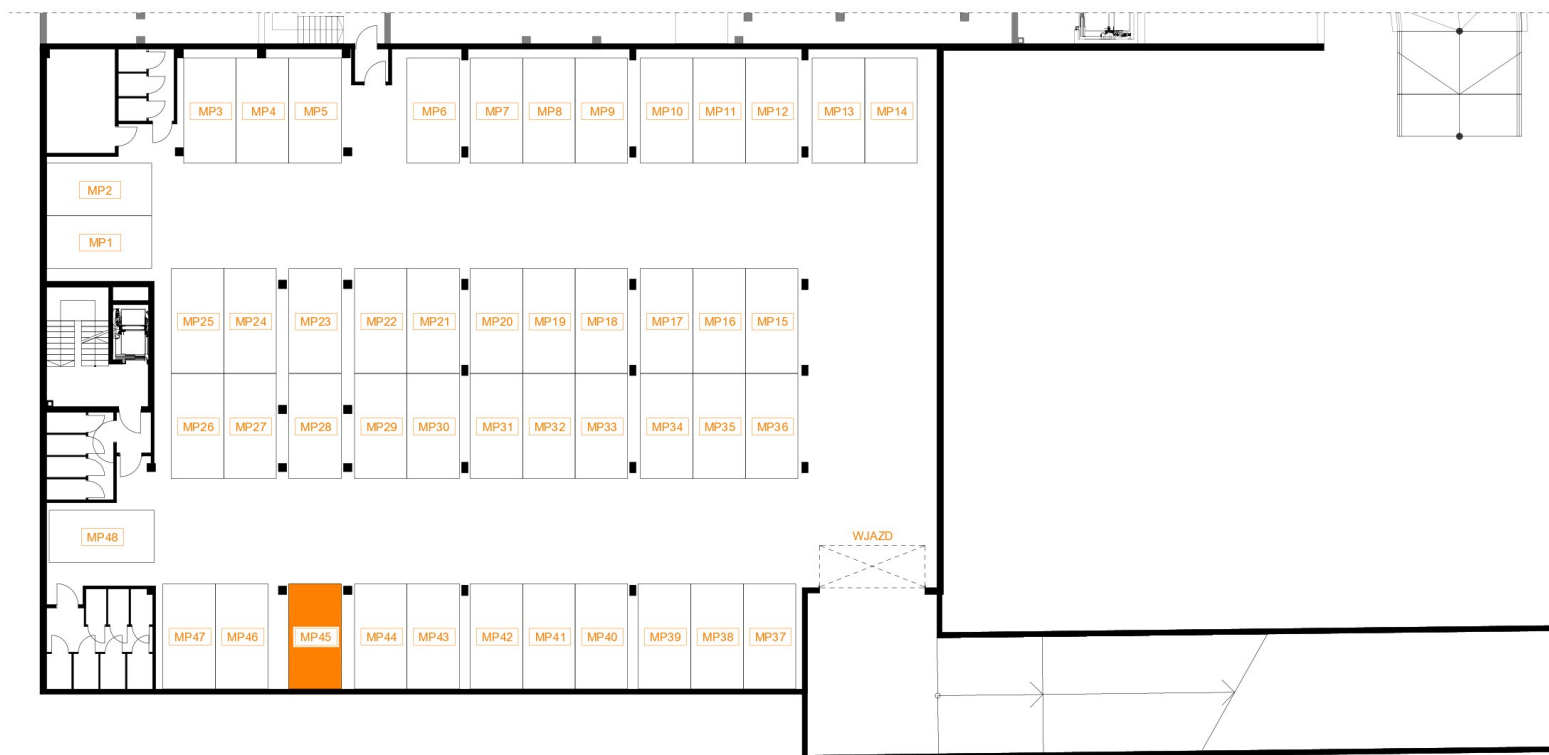

ZAŁĄCZNIK NR 5

MP45 RZUT GARAŻU PODZIEMNEGO BUDYNKU C2
Z ZAZNACZENIEM MIEJSCA POSTOJOWEGO