




Miejsce postojowe w garażu podziemnym C2_MP46

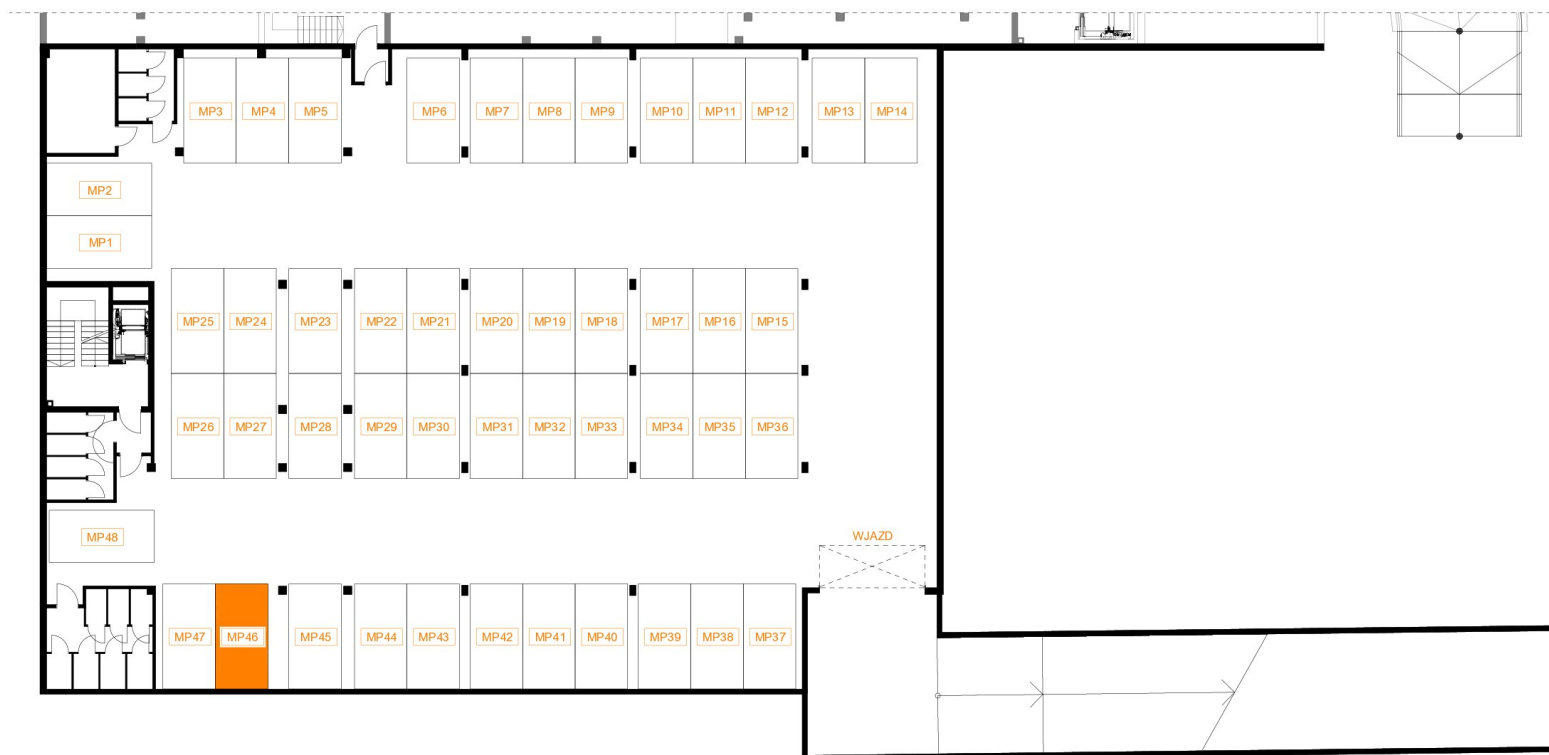

ZAŁĄCZNIK NR 5

MP46 RZUT GARAŻU PODZIEMNEGO BUDYNKU C2
Z ZAZNACZENIEM MIEJSCA POSTOJOWEGO