




Miejsce postojowe w garażu podziemnym C2_MP47

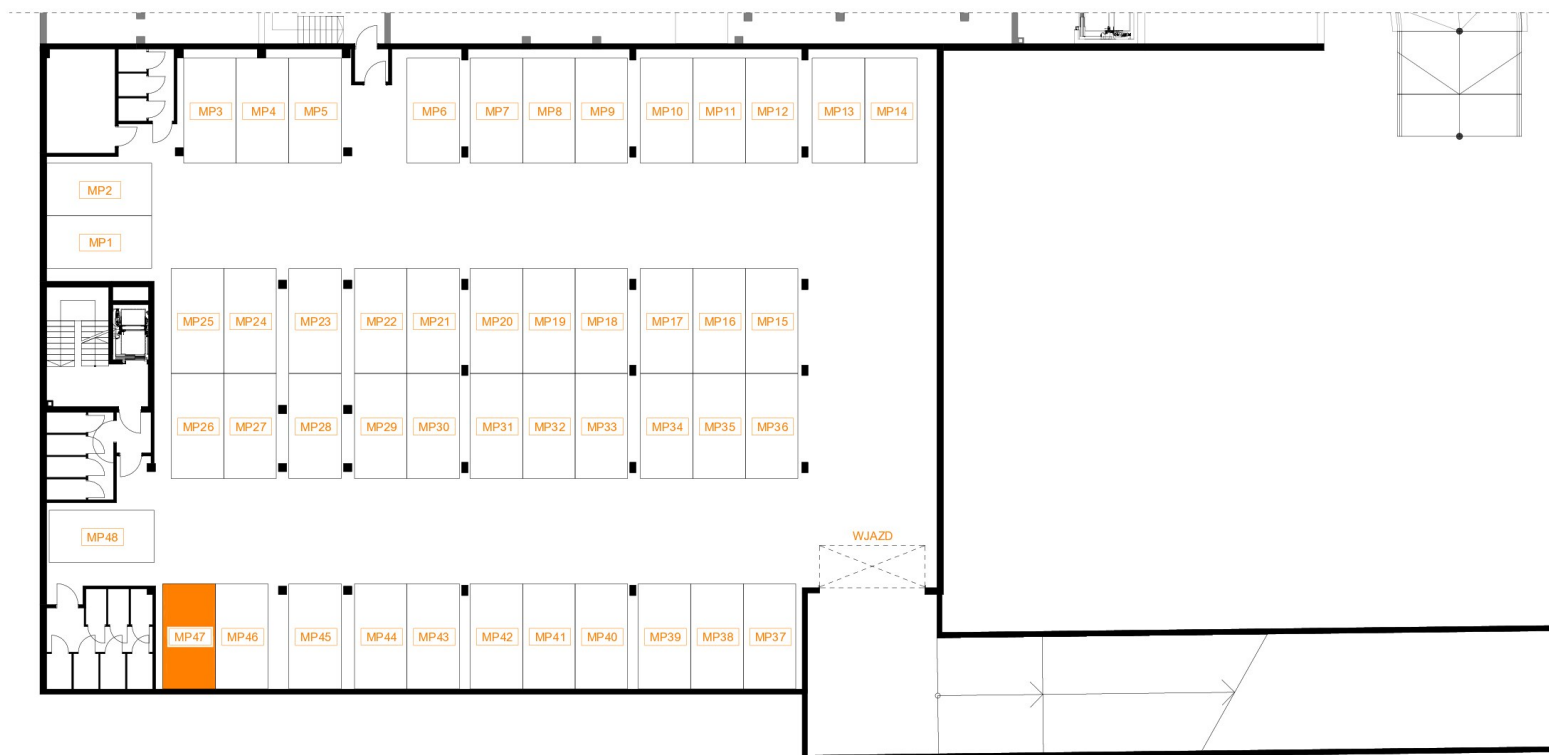

ZAŁĄCZNIK NR 5

MP47 RZUT GARAŻU PODZIEMNEGO BUDYNKU C2
Z ZAZNACZENIEM MIEJSCA POSTOJOWEGO