




Miejsce postojowe w hali garażowej C2_G0_MP2

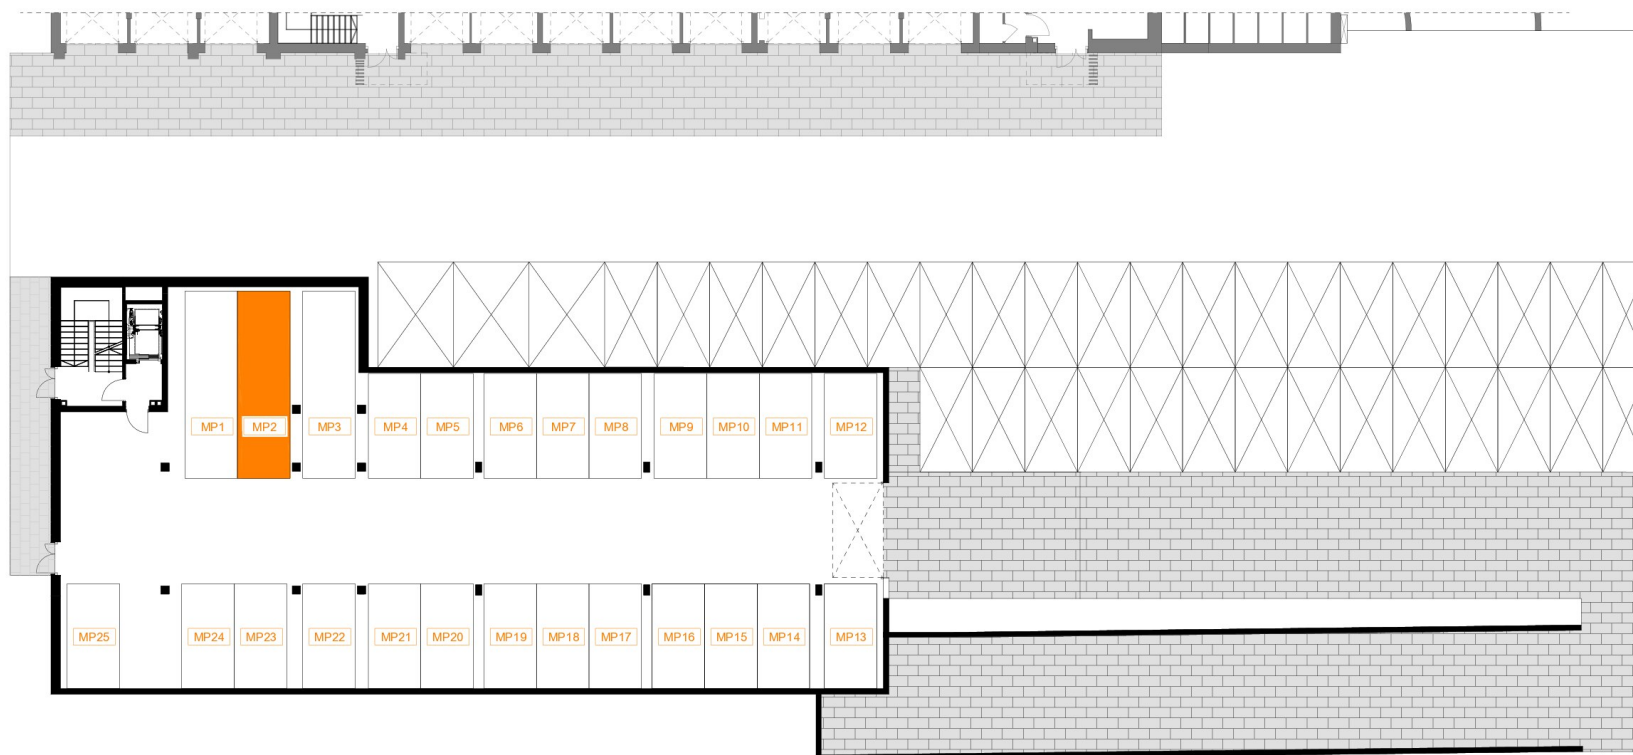

ZAŁĄCZNIK NR 5B

MP2 RZUT HALI GARAŻOWEJ W PARTERZE BUDYNKU
C2 Z ZAZNACZENIEM MIEJSCA POSTOJOWEGO