




Miejsce postojowe w hali garażowej C2_G0_MP8

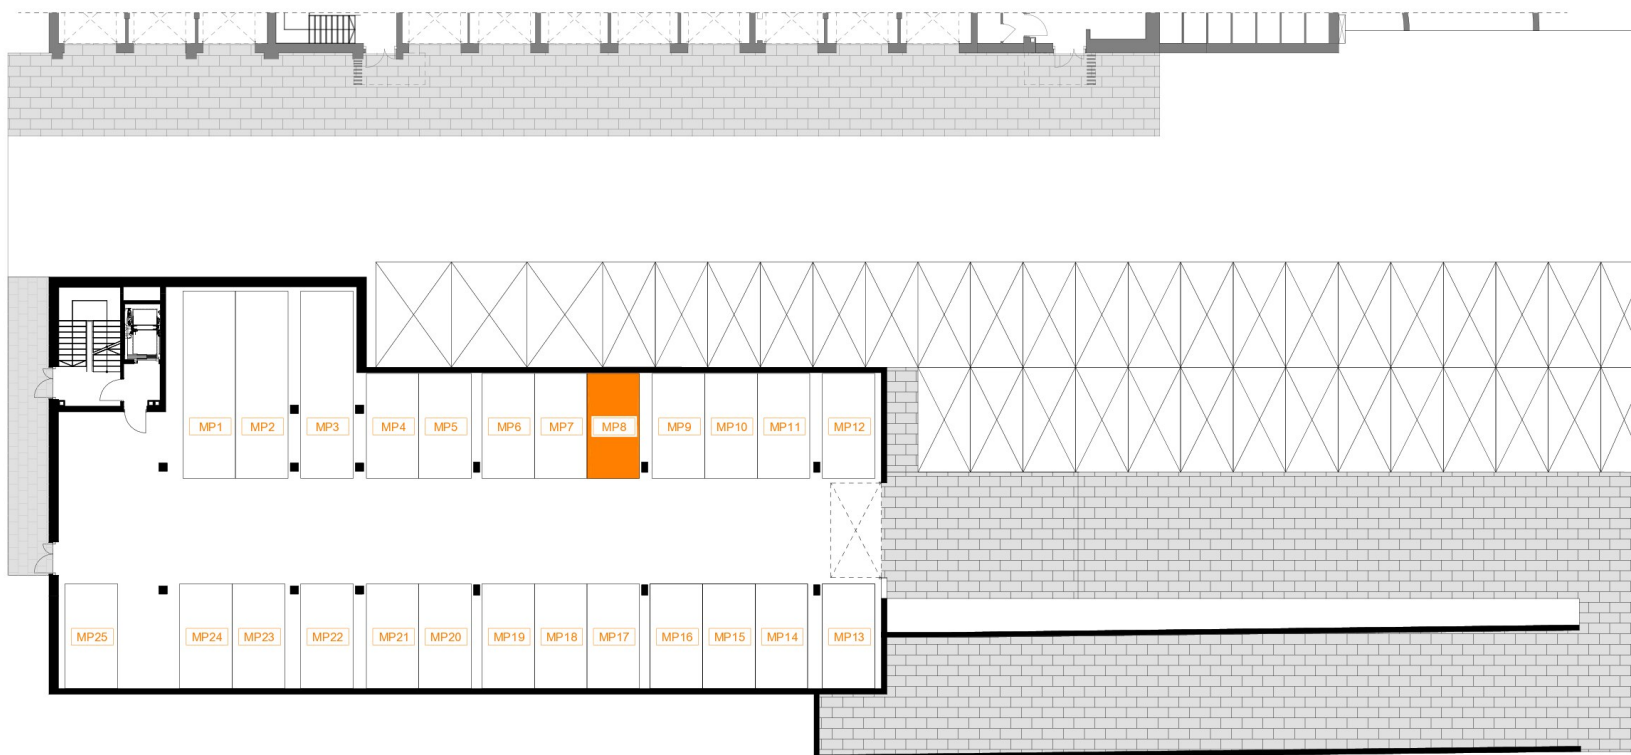

ZAŁĄCZNIK NR 5B

MP8 RZUT HALI GARAŻOWEJ W PARTERZE BUDYNKU
C2 Z ZAZNACZENIEM MIEJSCA POSTOJOWEGO