




Miejsce postojowe w hali garażowej C2_G0_MP13

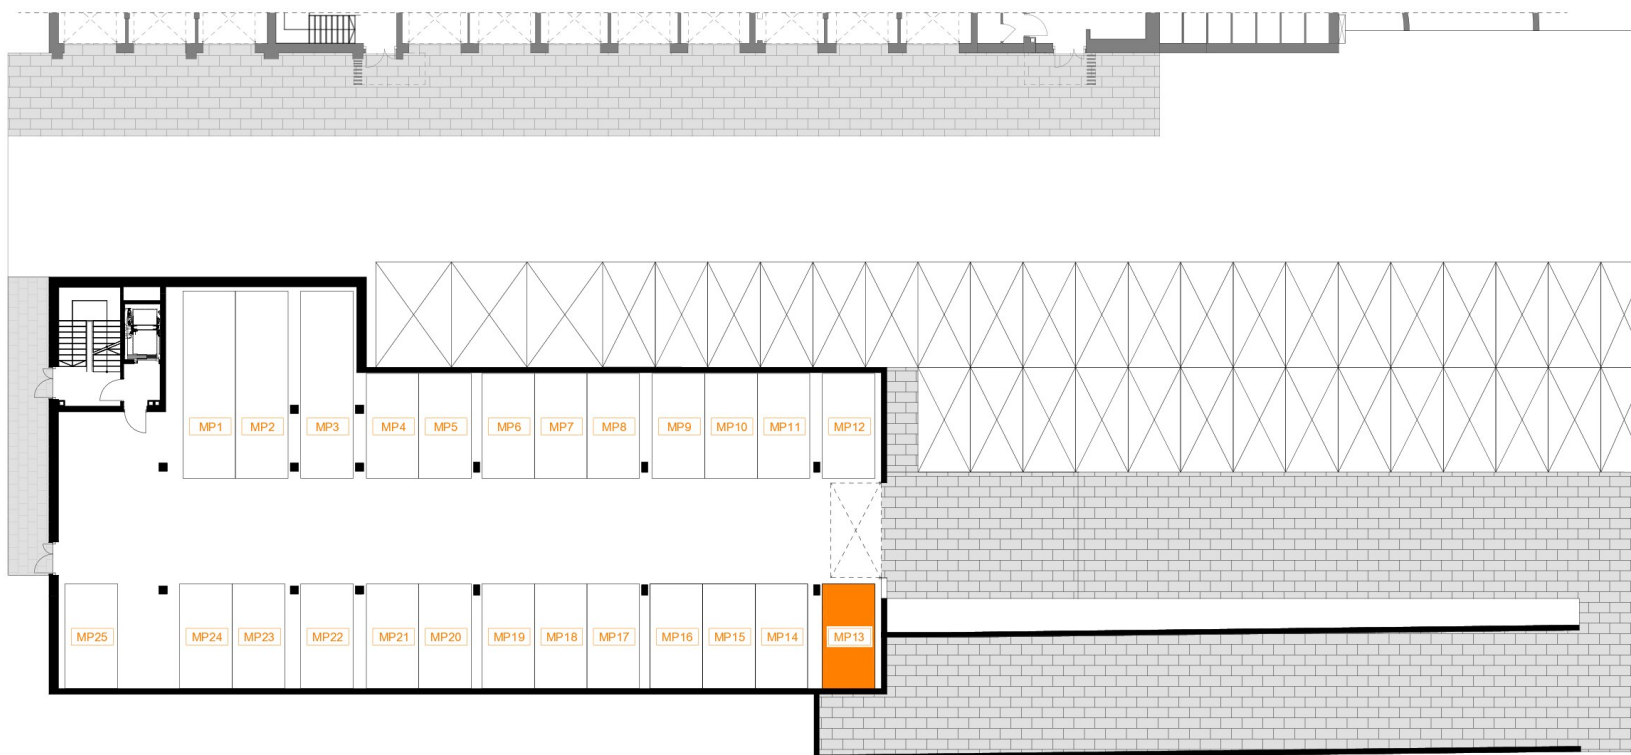

ZAŁĄCZNIK NR 5B

MP13 RZUT HALI GARAŻOWEJ W PARTERZE BUDYNKU
C2 Z ZAZNACZENIEM MIEJSCA POSTOJOWEGO