


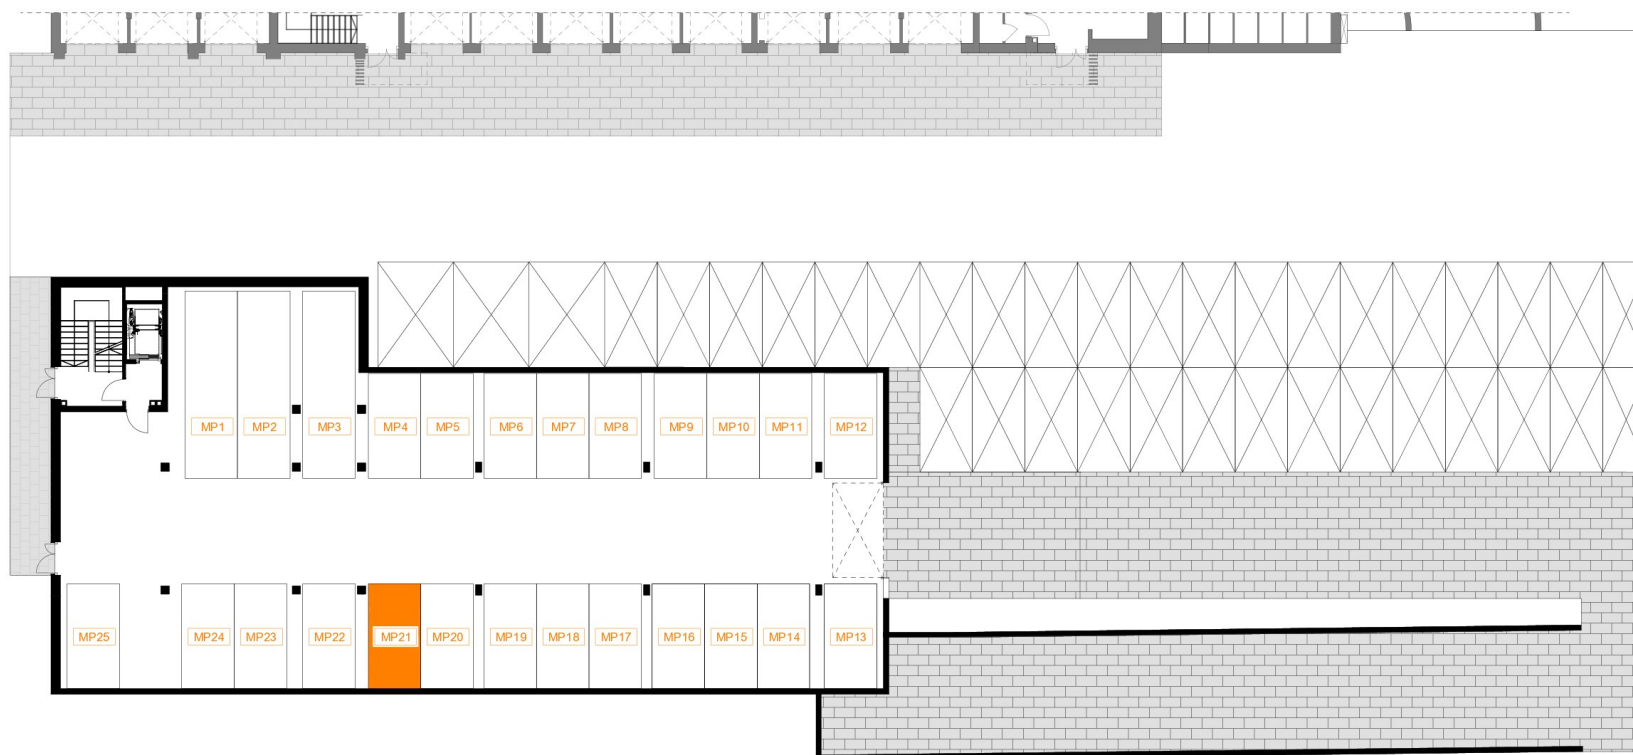

# Miejsce postojowe w hali garażowej C2\_G0\_MP21



ZAŁĄCZNIK NR 5B

MP21 RZUT HALI GARAŻOWEJ W PARTERZE BUDYNKU  
C2 Z ZAZNACZENIEM MIEJSCA POSTOJOWEGO