




Miejsce postojowe w hali garażowej C2_G0_MP23

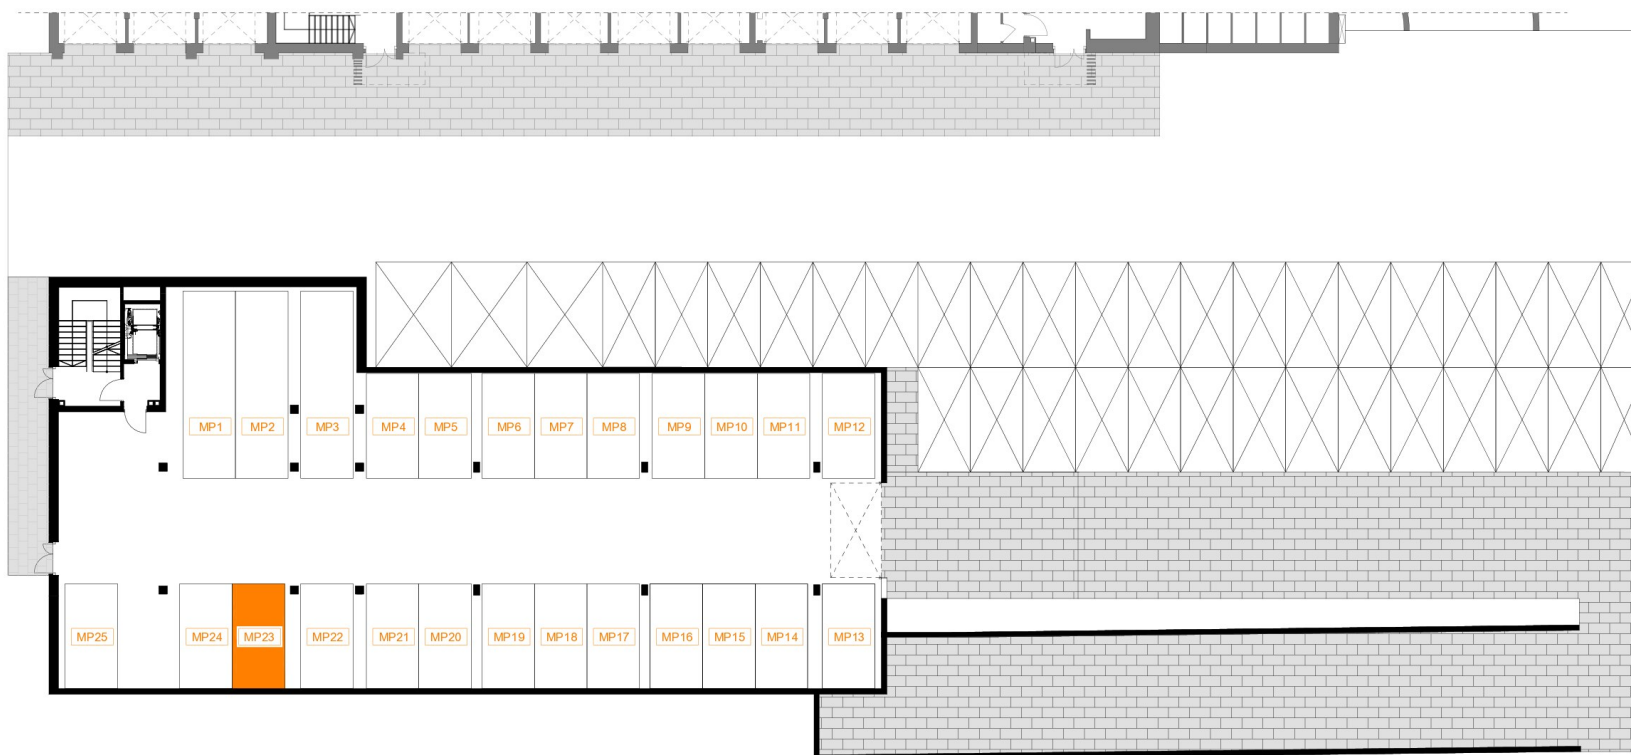

ZAŁĄCZNIK NR 5B

MP23 RZUT HALI GARAŻOWEJ W PARTERZE BUDYNKU
C2 Z ZAZNACZENIEM MIEJSCA POSTOJOWEGO