




# Miejsce postojowe w garażu podziemnym MP25

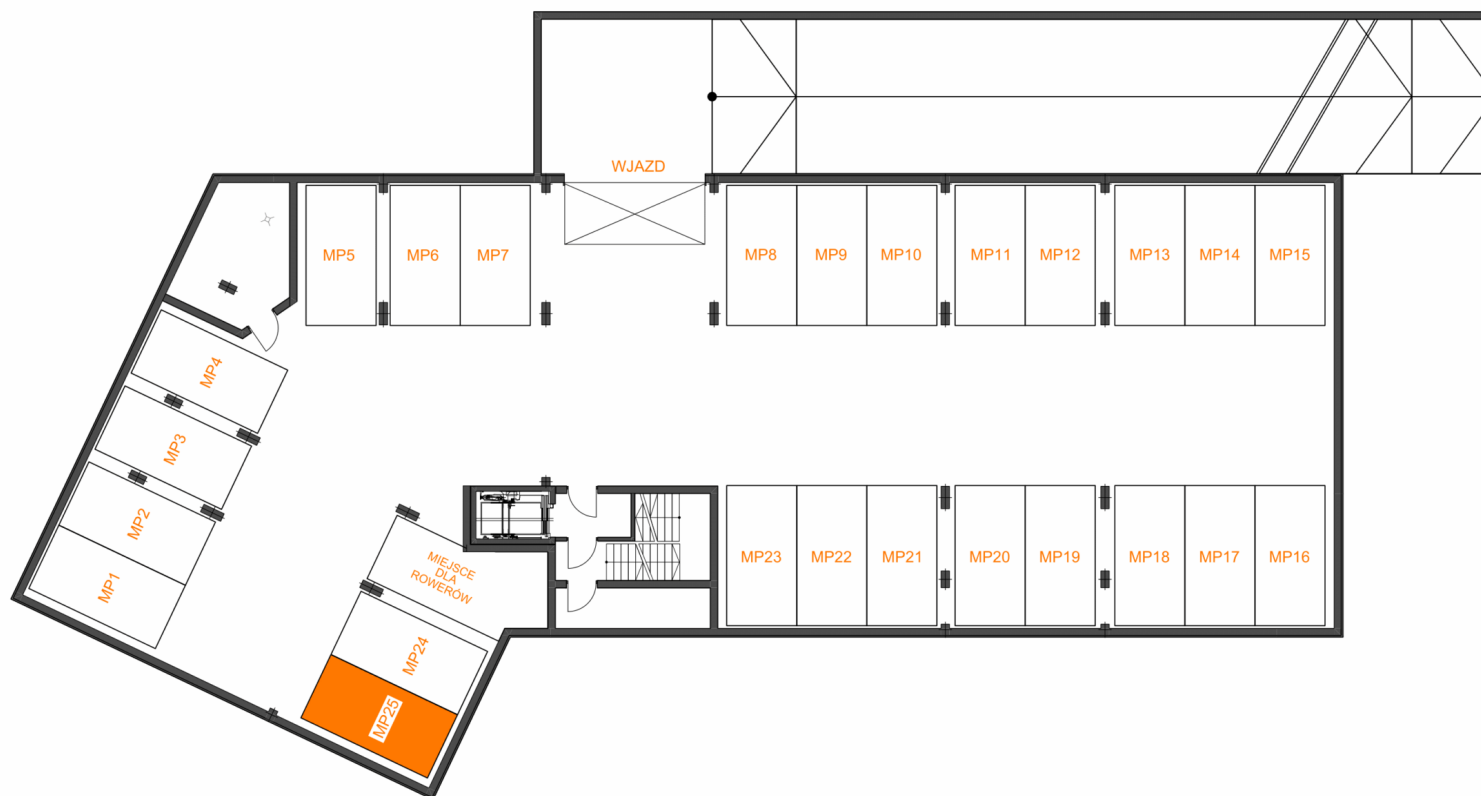

ZAŁĄCZNIK NR 5

MP-25 | RZUT KONDYGNACJI  
PODZIEMNEJ -1