




Miejsce postojowe w garażu podziemnym MP24

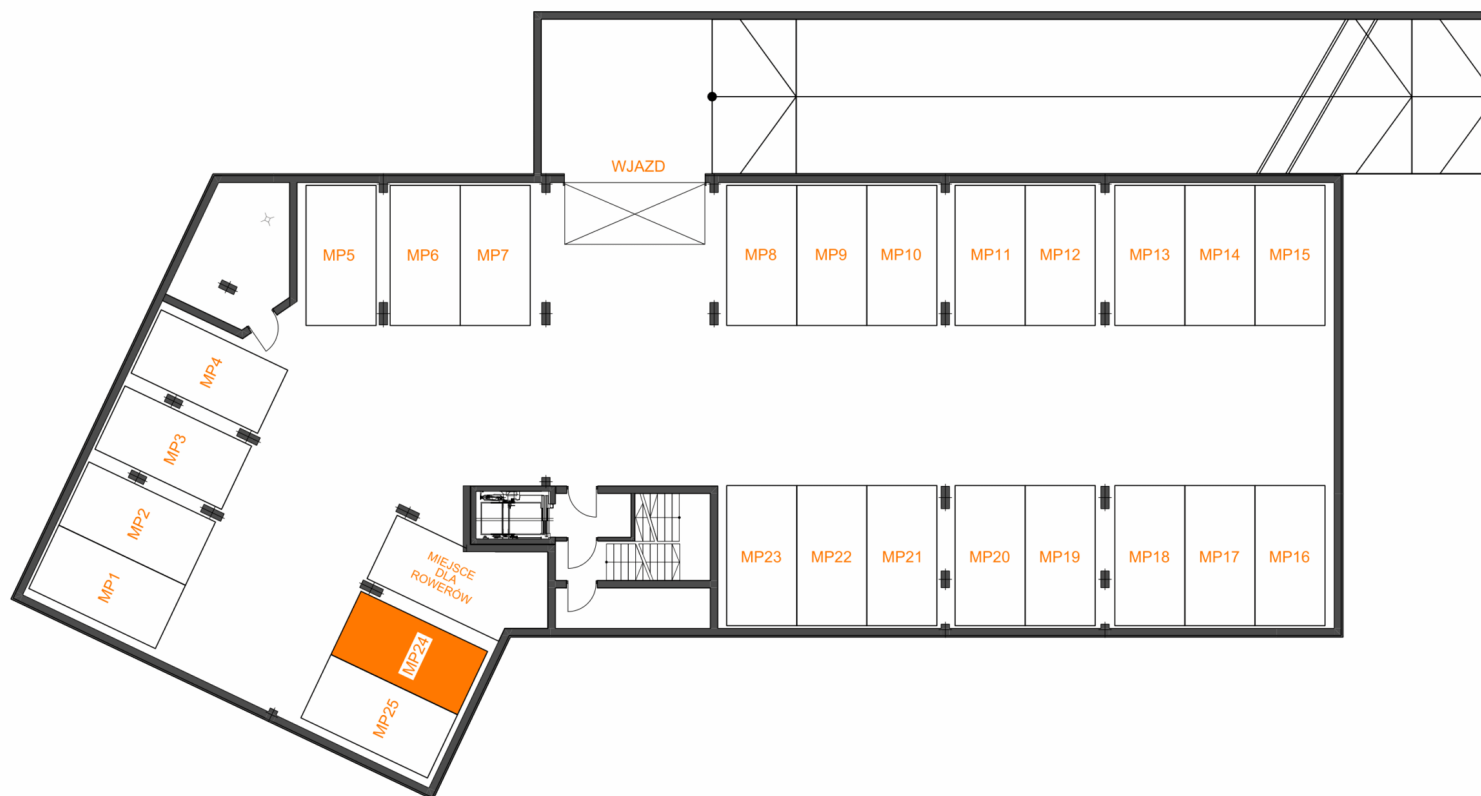

ZAŁĄCZNIK NR 5

MP-24 | RZUT KONDYGNACJI
PODZIEMNEJ -1