


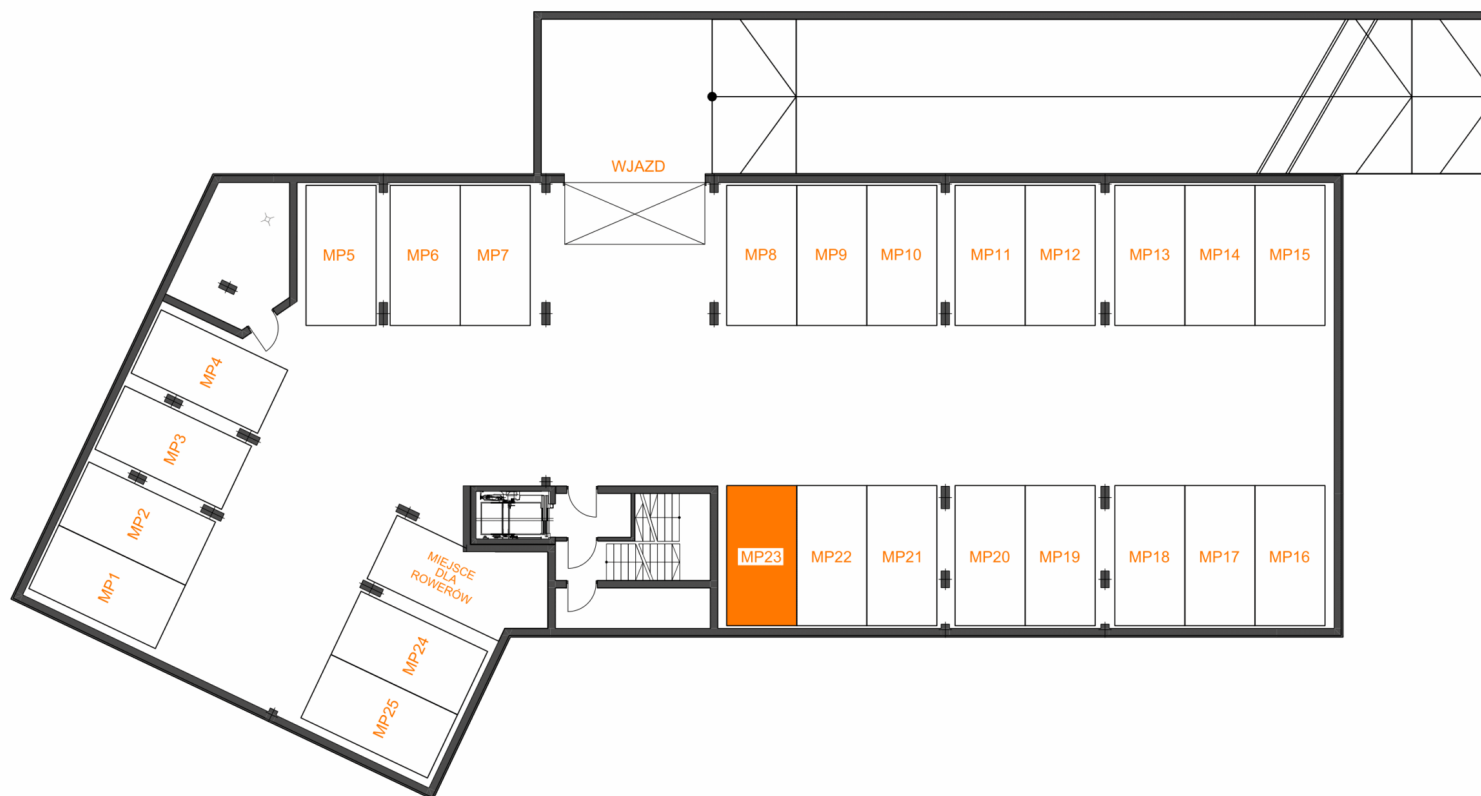

Miejsce postojowe w garażu podziemnym MP23



ZAŁĄCZNIK NR 5

MP-23 | RZUT KONDYGNACJI
PODZIEMNEJ -1