




Miejsce postojowe w garażu podziemnym MP17

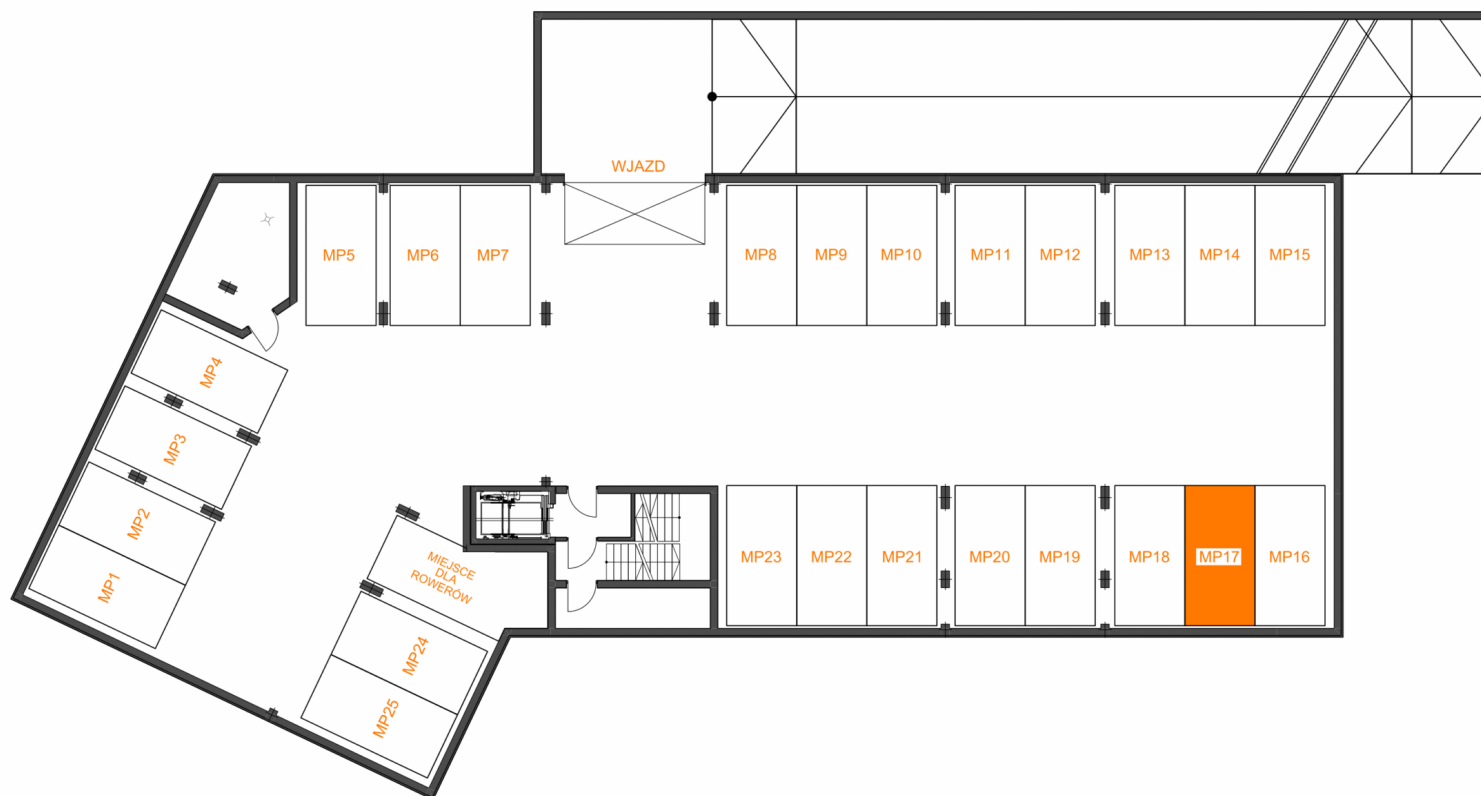

ZAŁĄCZNIK NR 5

MP-17 RZUT KONDYGNACJI
PODZIEMNEJ -1