




Miejsce postojowe w garażu podziemnym MP16

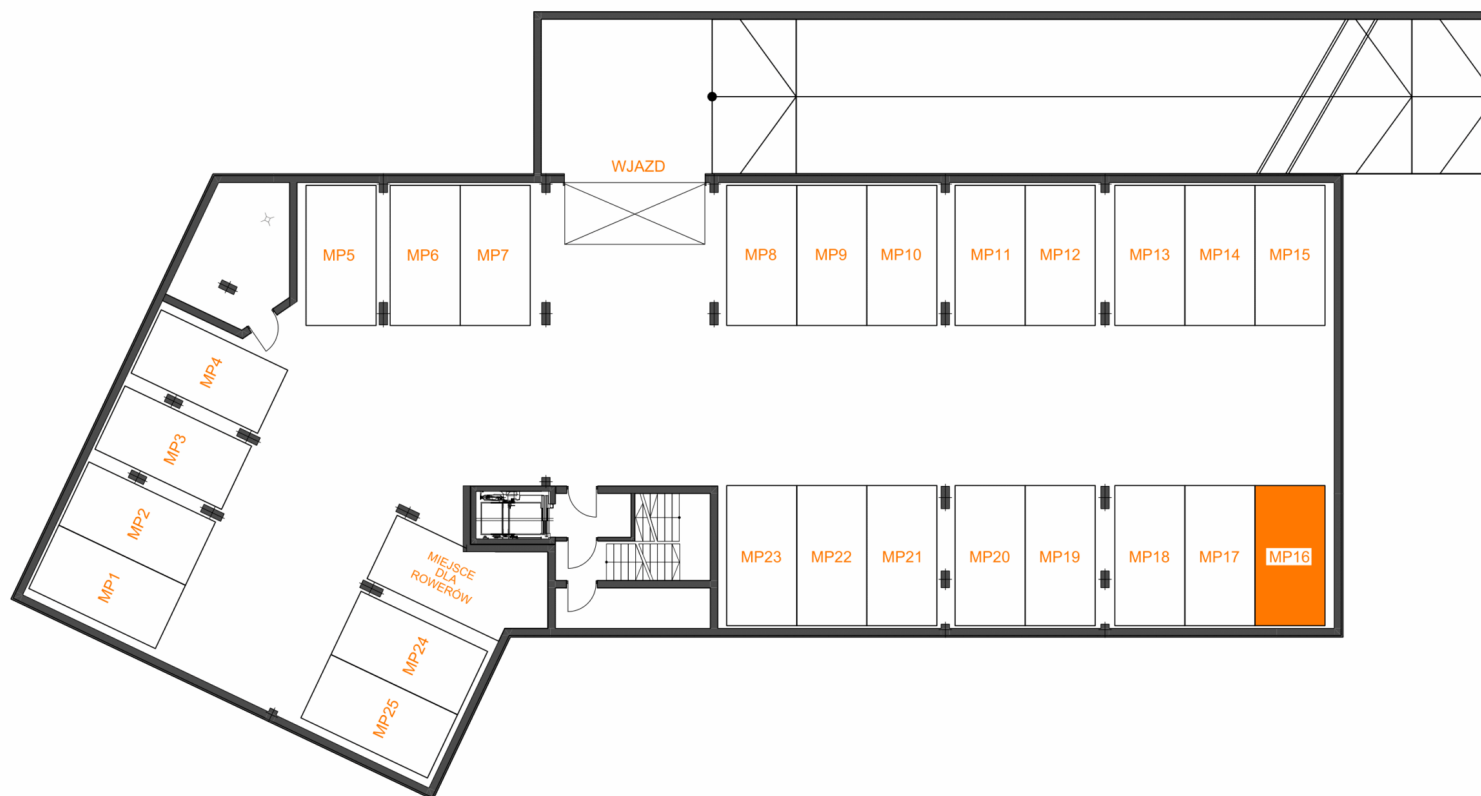

ZAŁĄCZNIK NR 5

MP-16 | RZUT KONDYGNACJI
PODZIEMNEJ -1