




Miejsce postojowe w garażu podziemnym MP15

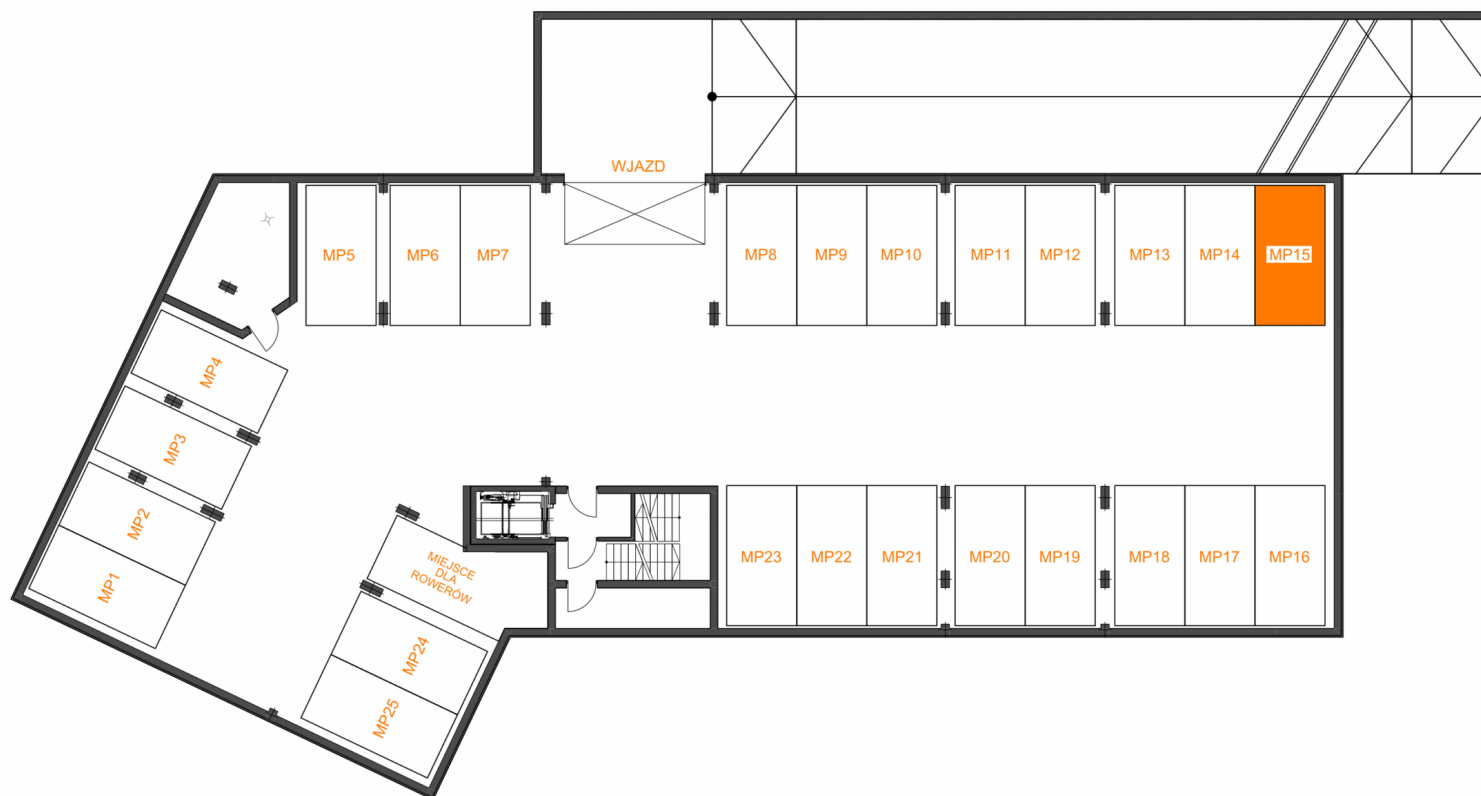

ZAŁĄCZNIK NR 5

MP-15 | RZUT KONDYGNACJI
PODZIEMNEJ -1