




Miejsce postojowe w garażu podziemnym MP14

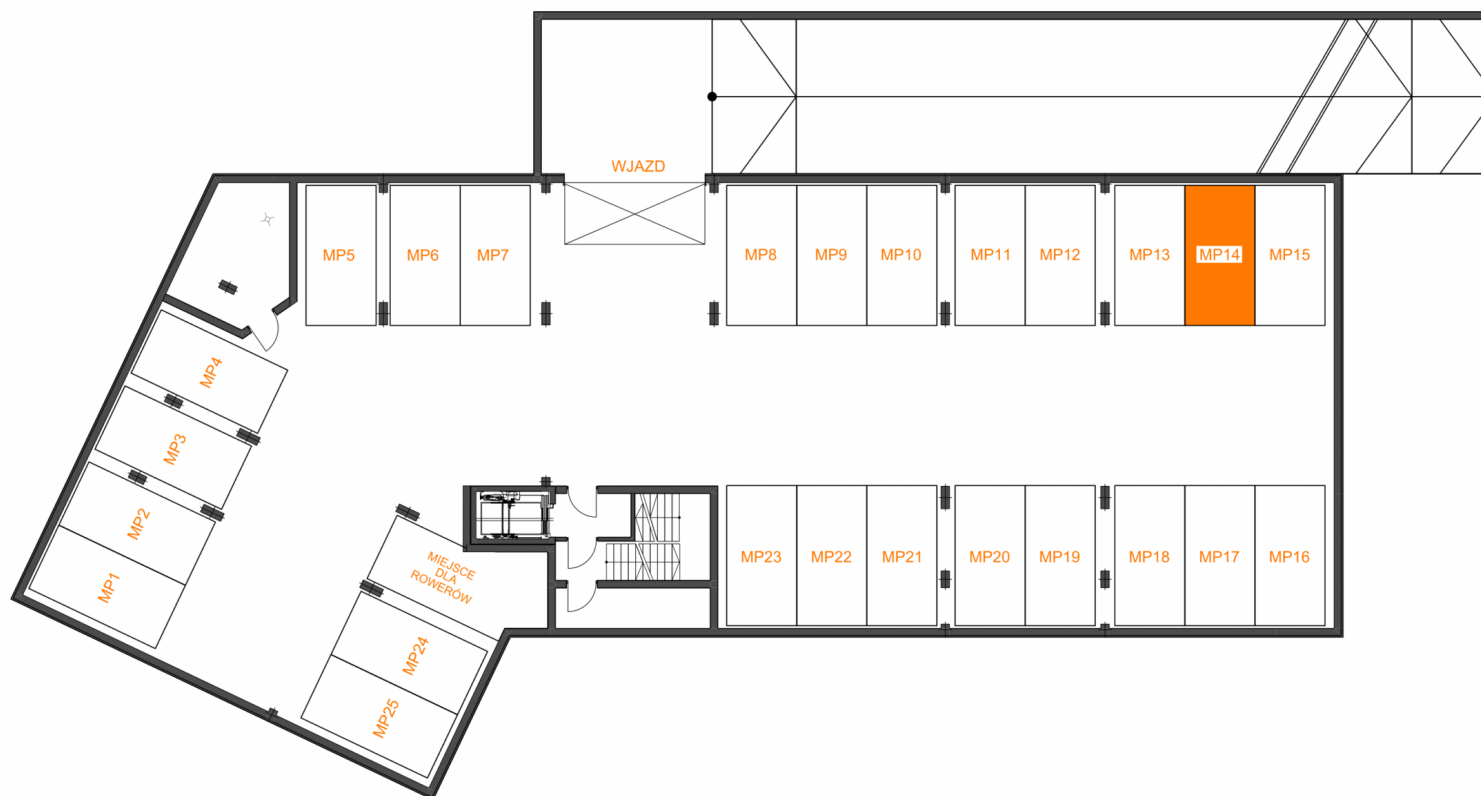

ZAŁĄCZNIK NR 5

MP-14 RZUT KONDYGNACJI
PODZIEMNEJ -1