


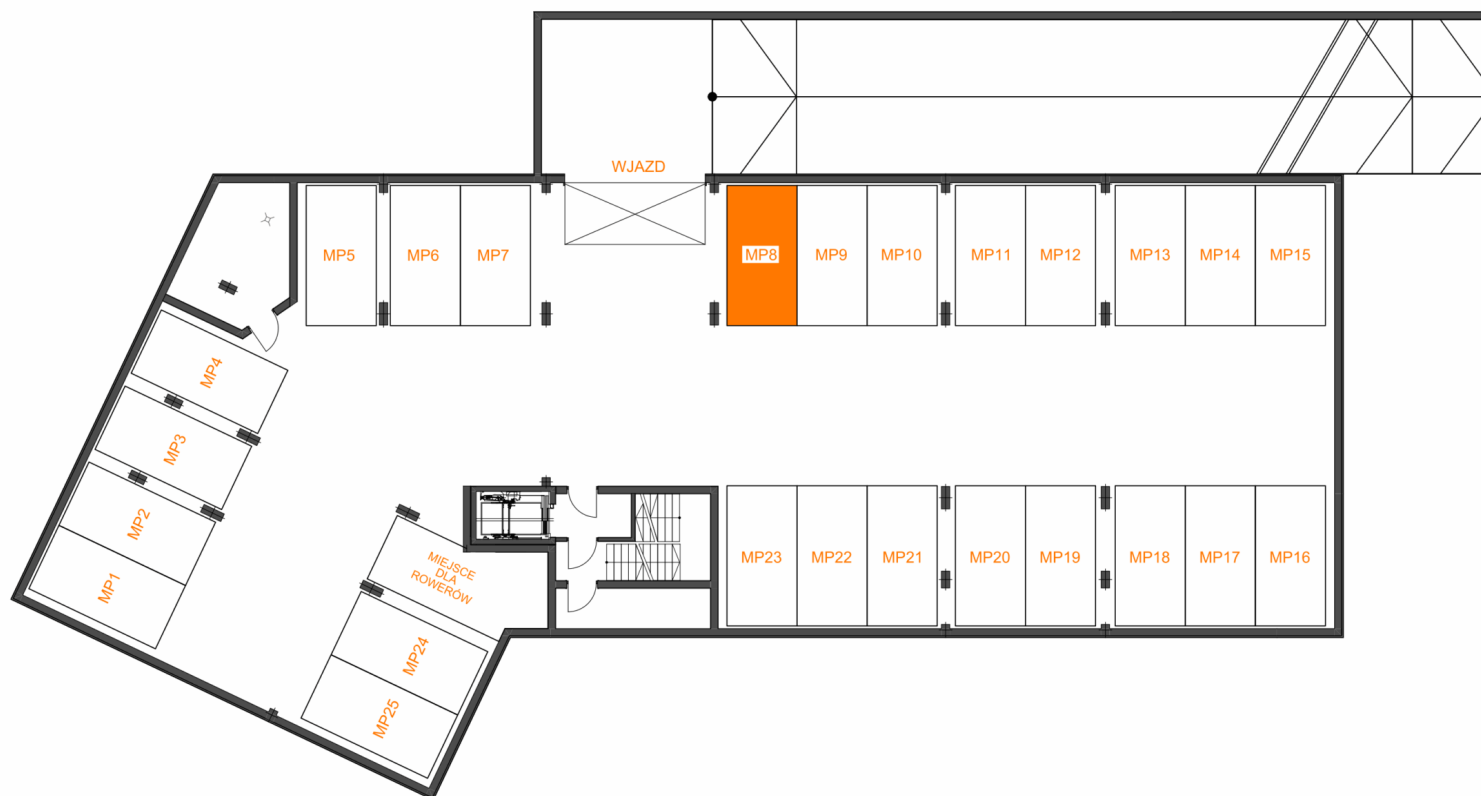

Miejsce postojowe w garażu podziemnym MP8



ZAŁĄCZNIK NR 5

MP-8	RZUT KONDYGNACJI PODZIEMNEJ -1
------	-----------------------------------