


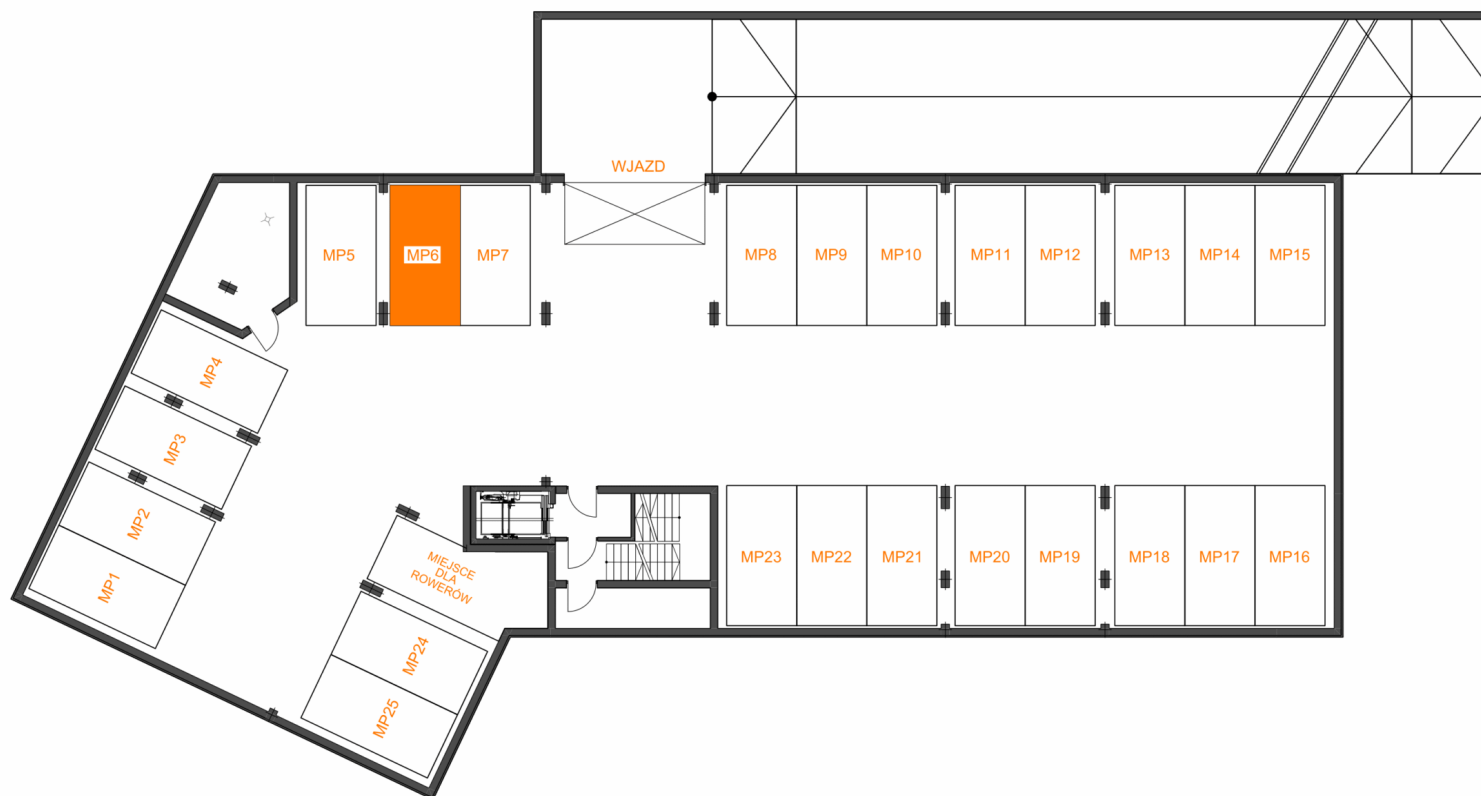

Miejsce postojowe w garażu podziemnym MP6



ZAŁĄCZNIK NR 5

MP-6 RZUT KONDYGNACJI
PODZIEMNEJ -1