




Miejsce postojowe w garażu podziemnym MP5

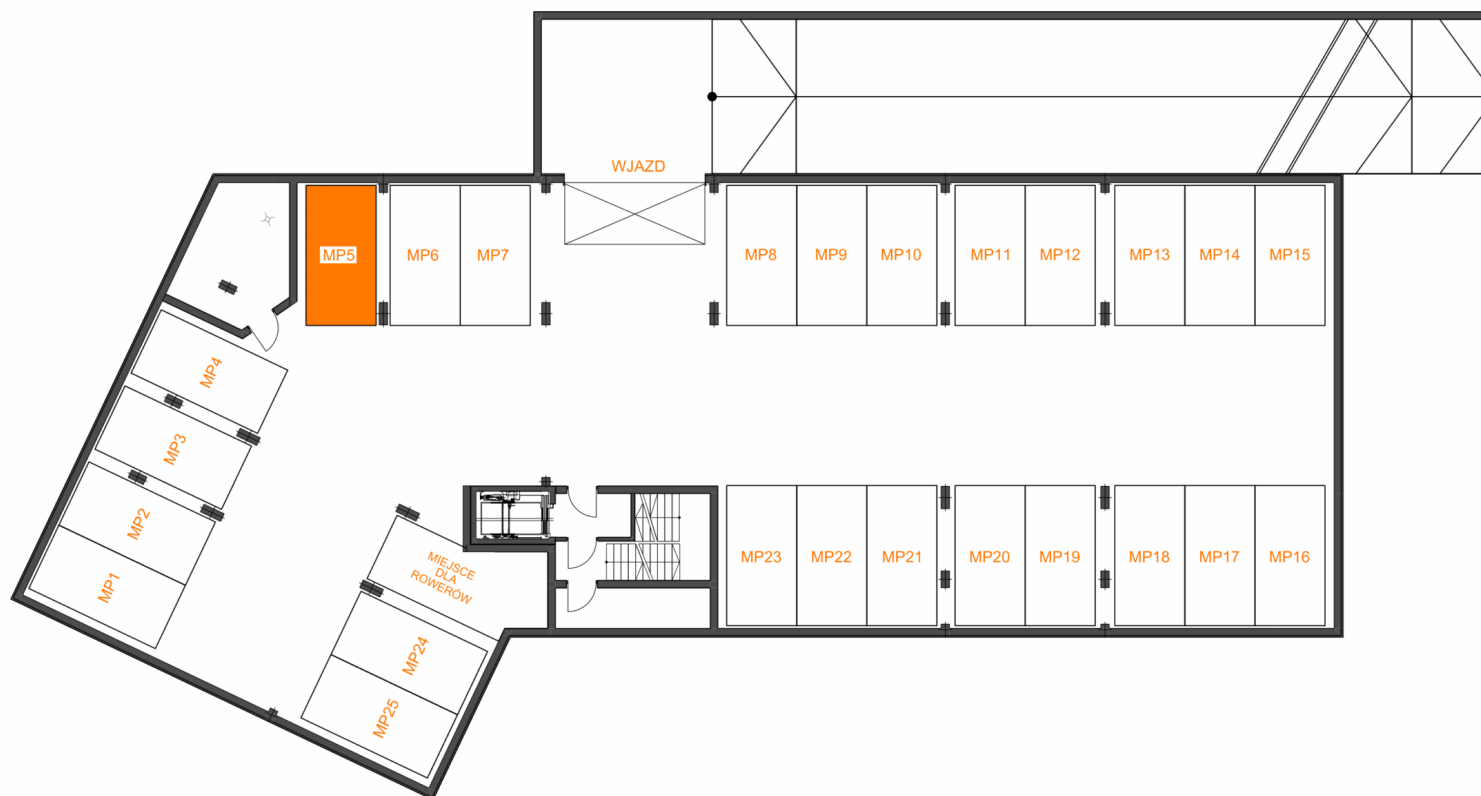

ZAŁĄCZNIK NR 5

MP-5 RZUT KONDYGNACJI
PODZIEMNEJ -1