


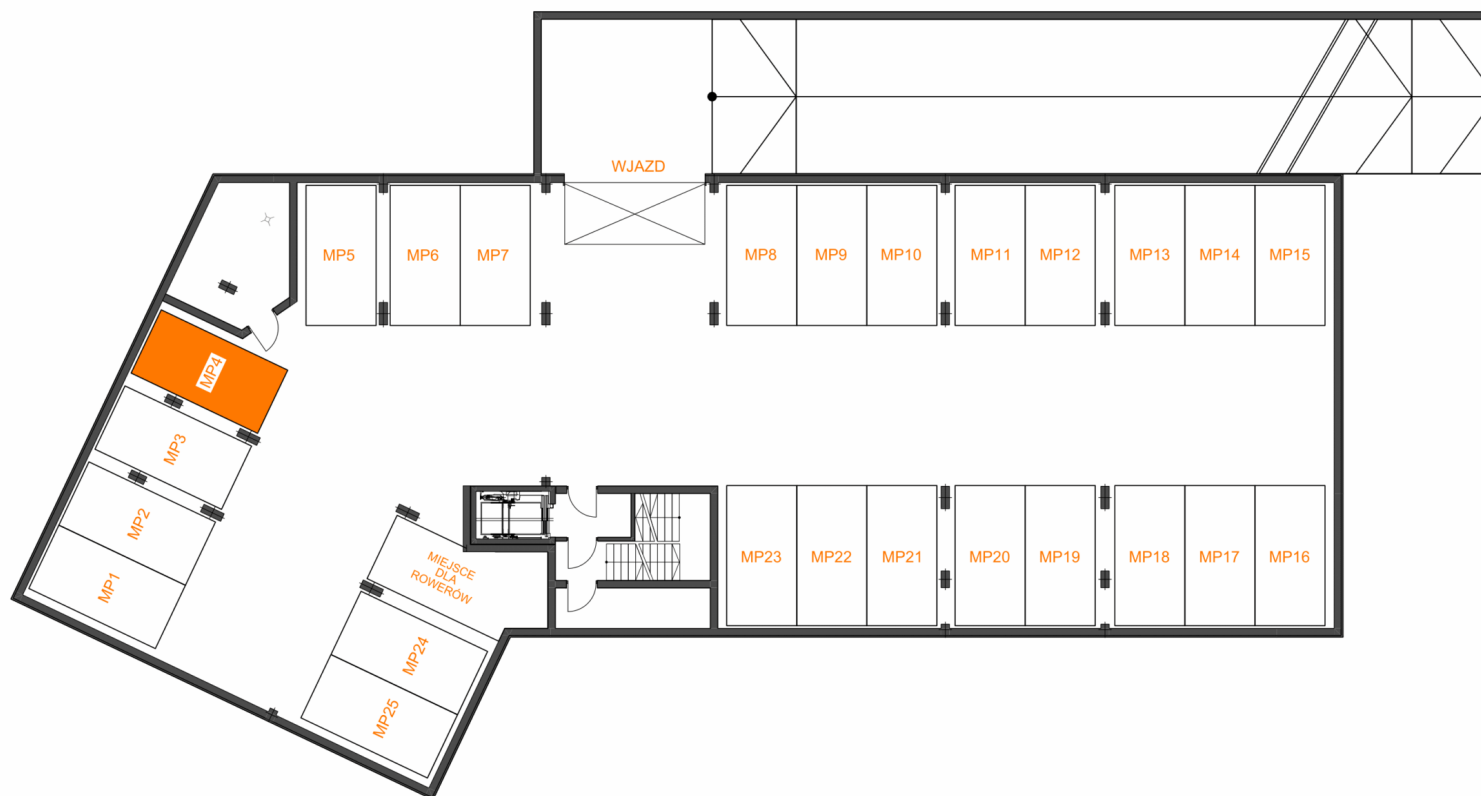

Miejsce postojowe w garażu podziemnym MP4



ZAŁĄCZNIK NR 5

MP-4 RZUT KONDYGNACJI
PODZIEMNEJ -1