




Miejsce postojowe w garażu podziemnym MP3

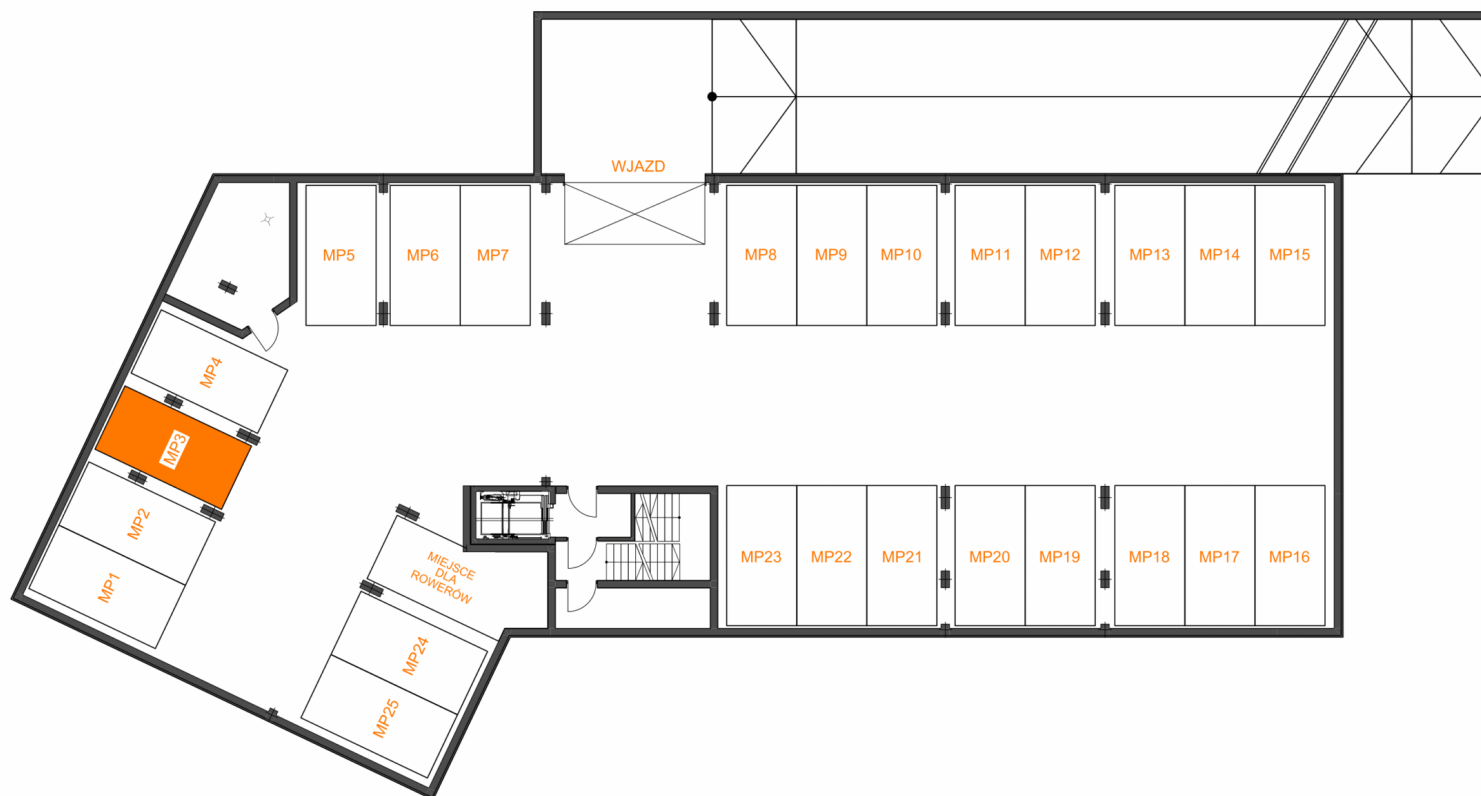

ZAŁĄCZNIK NR 5

MP-3 RZUT KONDYGNACJI
PODZIEMNEJ -1