


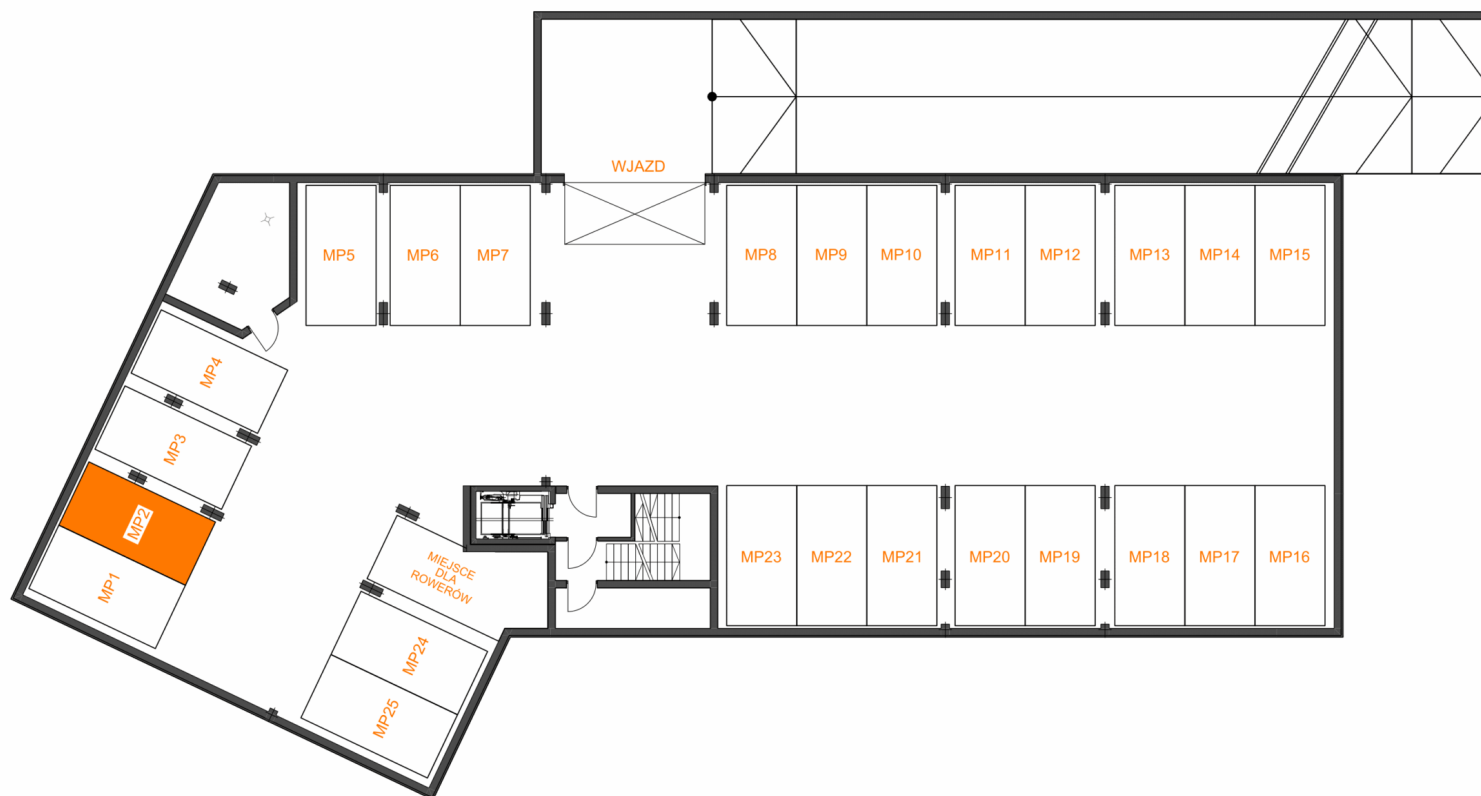

Miejsce postojowe w garażu podziemnym MP2



ZAŁĄCZNIK NR 5

MP-2	RZUT KONDYGNACJI PODZIEMNEJ -1
------	-----------------------------------