


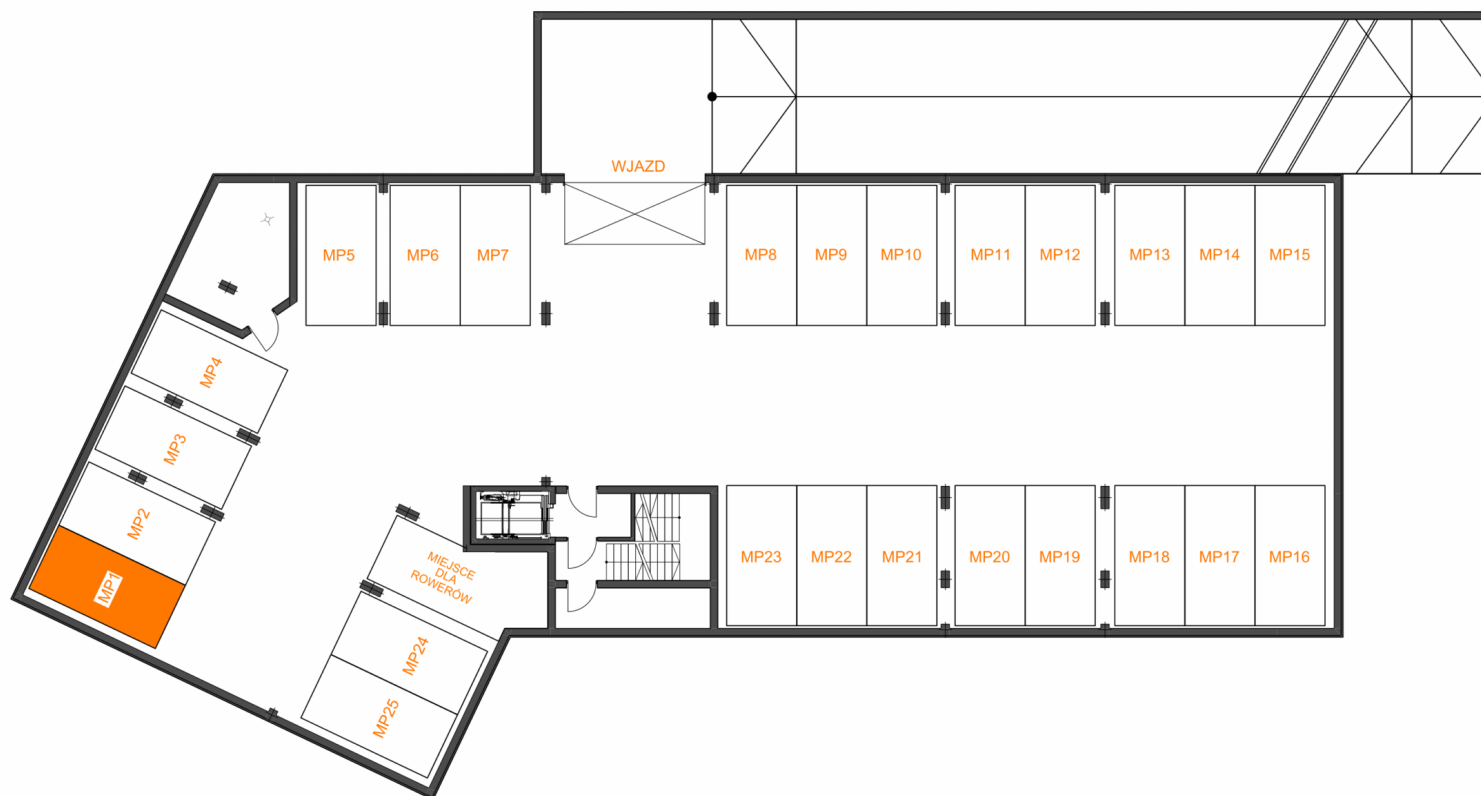

Miejsce postojowe w garażu podziemnym MP1



ZAŁĄCZNIK NR 5

MP-1 RZUT KONDYGNACJI
PODZIEMNEJ -1