


UL. ZYGMUNTA KRASIŃSKIEGO

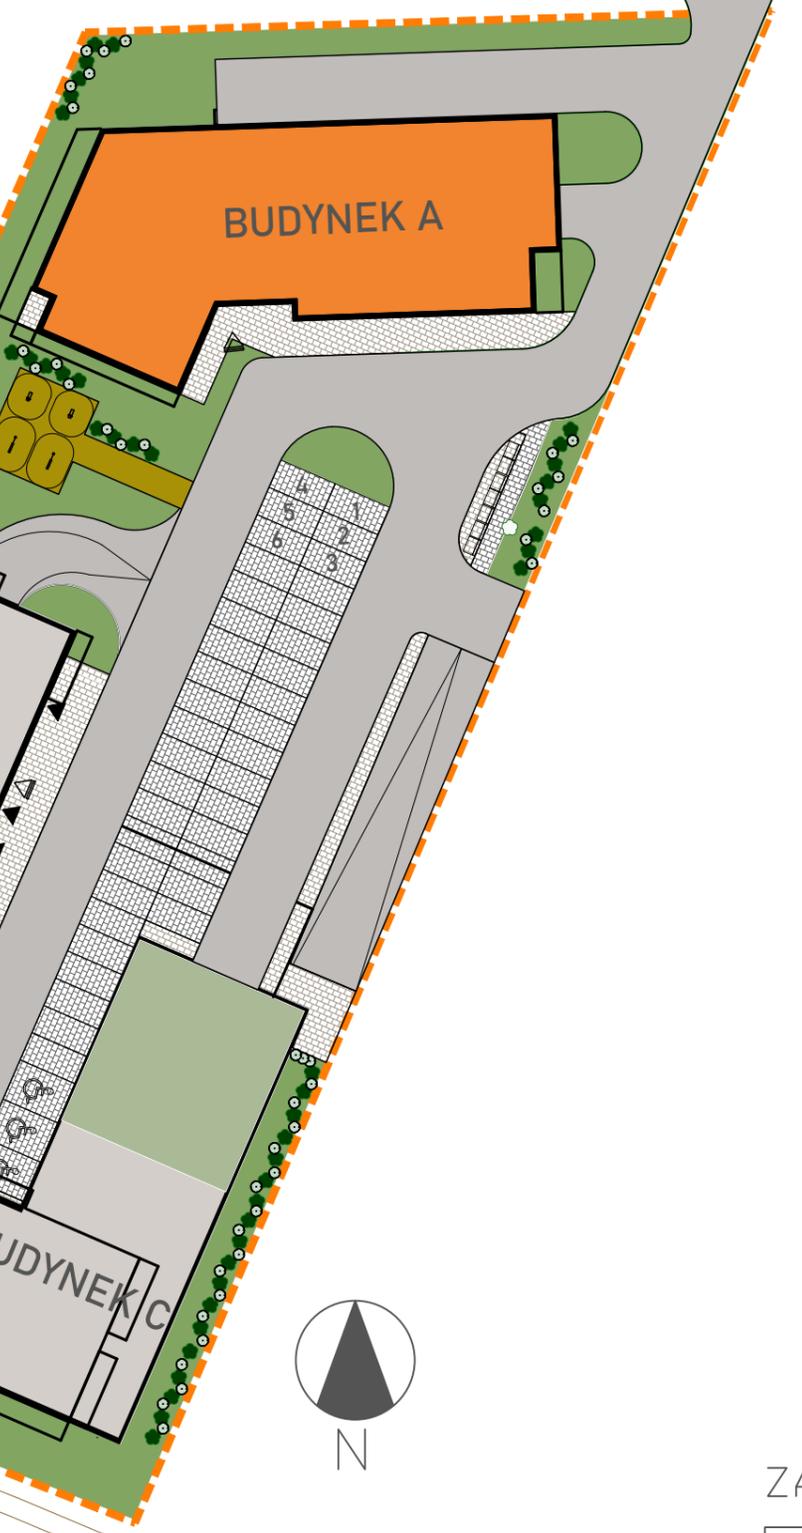

ZAŁĄCZNIK NR 3

PZT	SZKIC ZAGOSPODAROWANIA TERENU
-----	-------------------------------